




Planimetria scala 1:200

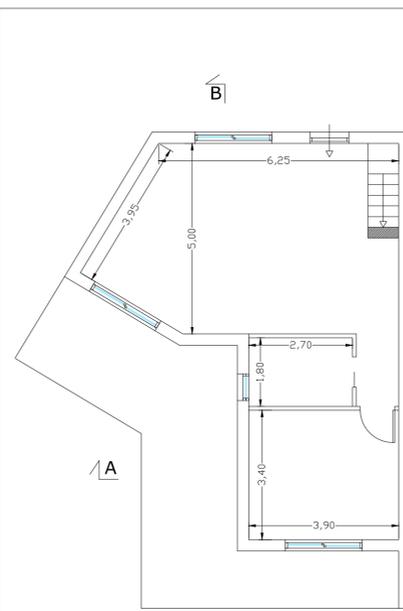


Pianta piano terra

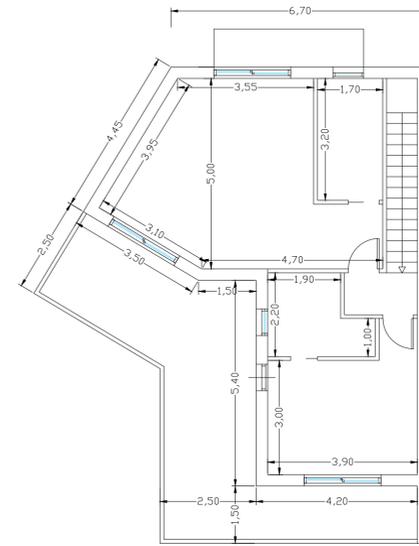


Pianta piano primo

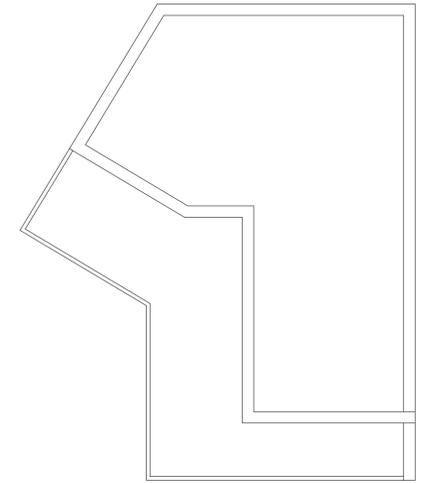


Pianta piano copertura

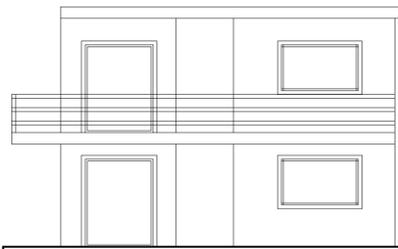


Prospetto Sud

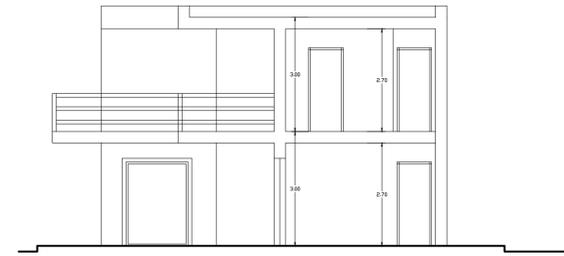

Sezione A-A

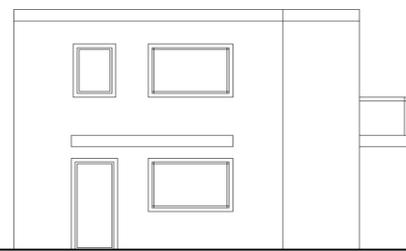

Prospetto Nord-ovest

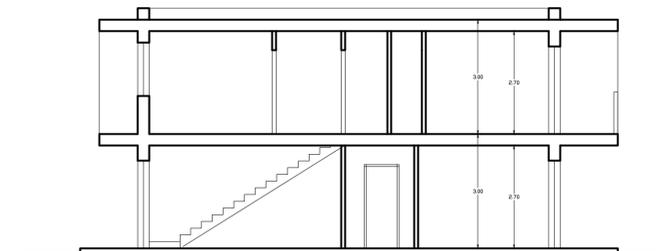

Sezione B-B

F D
DESIGN

FRANCO DONZELLO - ARCHITETTO
Via Carducci n.6, 97014 Ispica, tel. 331 8090090 Pec donzello.franco@archivordpec.it - email archdonzello@gmail.com

F D
DESIGN

COMUNE DI POZZALLO

Libero Consorzio Comunale di Ragusa

**PROGETTO DI UN PIANO DI LOTTIZZAZIONE IN UN
AREA SITA IN C.DA PALMENTI VECCHI (ex Feudo Scaro)
IN AREA CT SOTTOZONA CT1 DEL P.R.G.
IN CATASTO AL FOGLIO 9
P.LLE 93-95-222-674-675-676-482-88-89-90
196-199-479-926-380-86**

Tav.P7

Progetto Tipologia F

Scala 1:100

Ditte: Distefano Marco - Distefano Silvana - Saija Pietro
Campanella Carmelo - Macauda Rosa
Cataudella Giorgio - Mattioli Santa

IL PROGETTISTA
ARCH. FRANCO DONZELLO

