




Planimetria scala 1:500

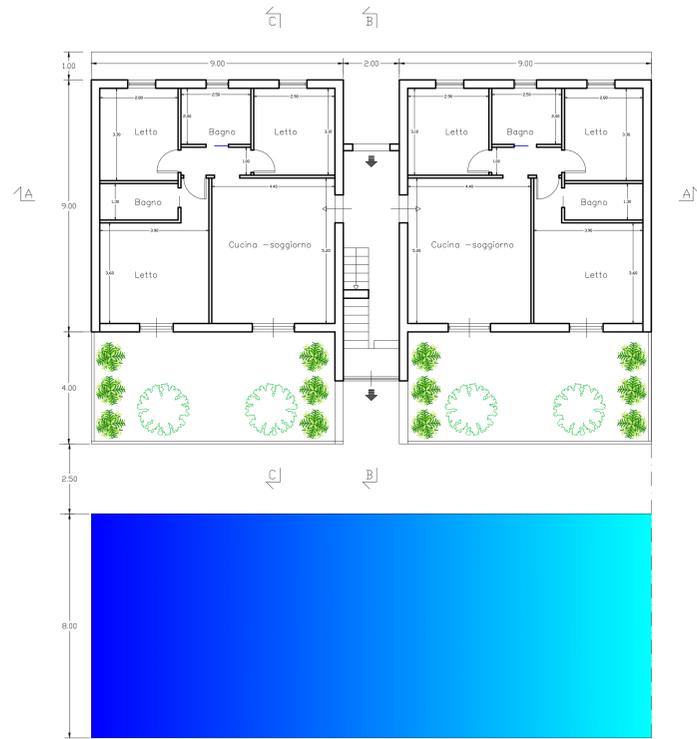


Pianta Piano Terra

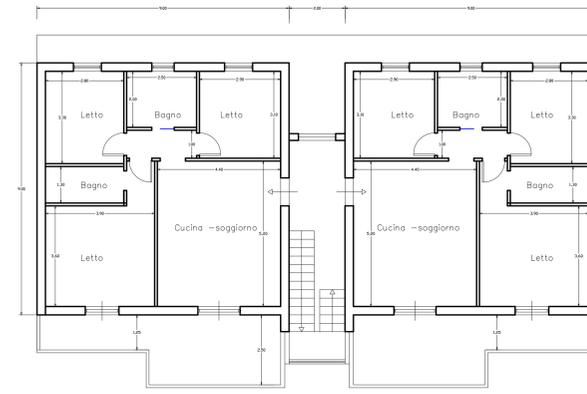


Pianta Piano Primo

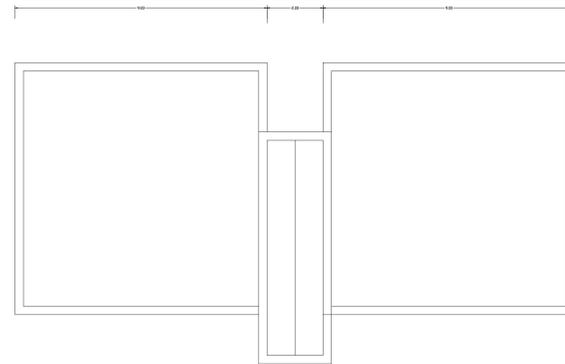


Pianta Piano Copertura

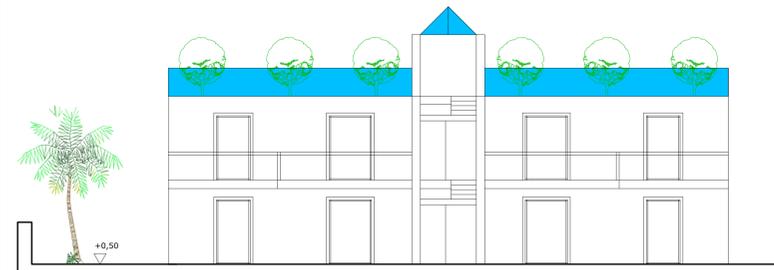


Prospetto Ovest

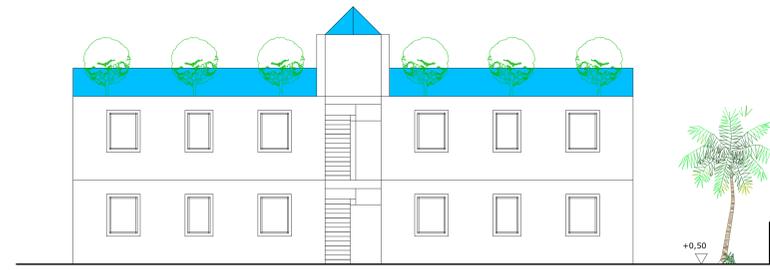


Prospetto Est

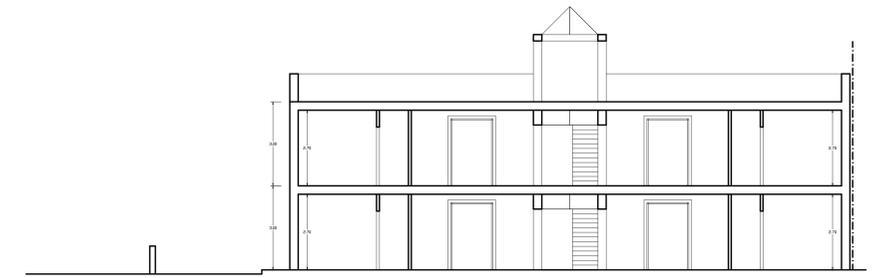


Sezione longitudinale A-A

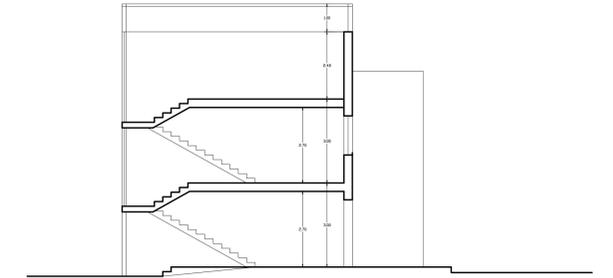

Sezione trasversale B-B

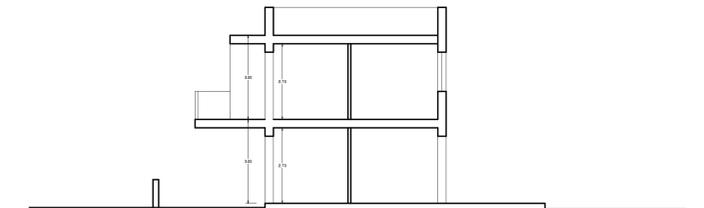

Sezione trasversale C-C

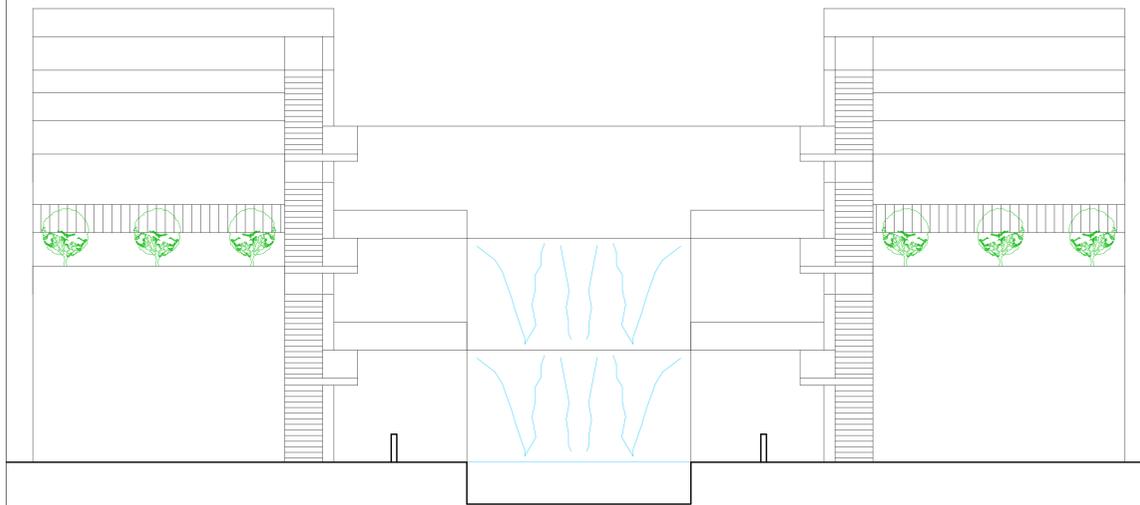

Prospetto Nord

FRANCO DONZELLO - ARCHITETTO
 Via Carducci n.6, 07014 Espina, tel. 089000900 P.ec. donzello.francesco@archiwordpecc.it - email archidonzello@gmail.com

F D
 DESIGN

COMUNE DI POZZALLO

Libero Consorzio Comunale di Ragusa

**PROGETTO DI UN PIANO DI LOTTIZZAZIONE IN UN
 AREA SITA IN C.DA PALMENTI VECCHI (ex Feudo Scaro)
 IN AREA CT SOTTOZONA CT1 DEL P.R.G.
 IN CATASTO AL FOGLIO 9
 P.LLE 93-95-222-674-675-676-482-88-89-90
 196-199-479-926-380-86**

Tav.P1 Progetto Tipologia A Scala 1:100

Ditte: Distefano Marco - Distefano Silvana - Saija Pietro
 Campanella Carmelo - Micauda Rosa
 Cataudella Giorgio - Mattioli Santa

IL PROGETTISTA
 ARCH. FRANCO DONZELLO

