






Planimetria scala 1:500

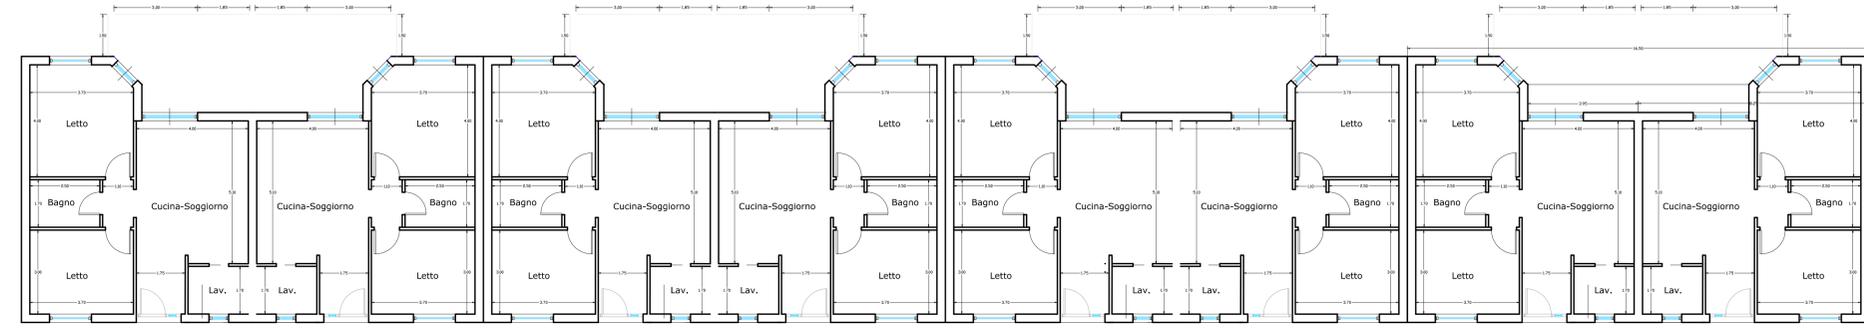


Pianta piano terra

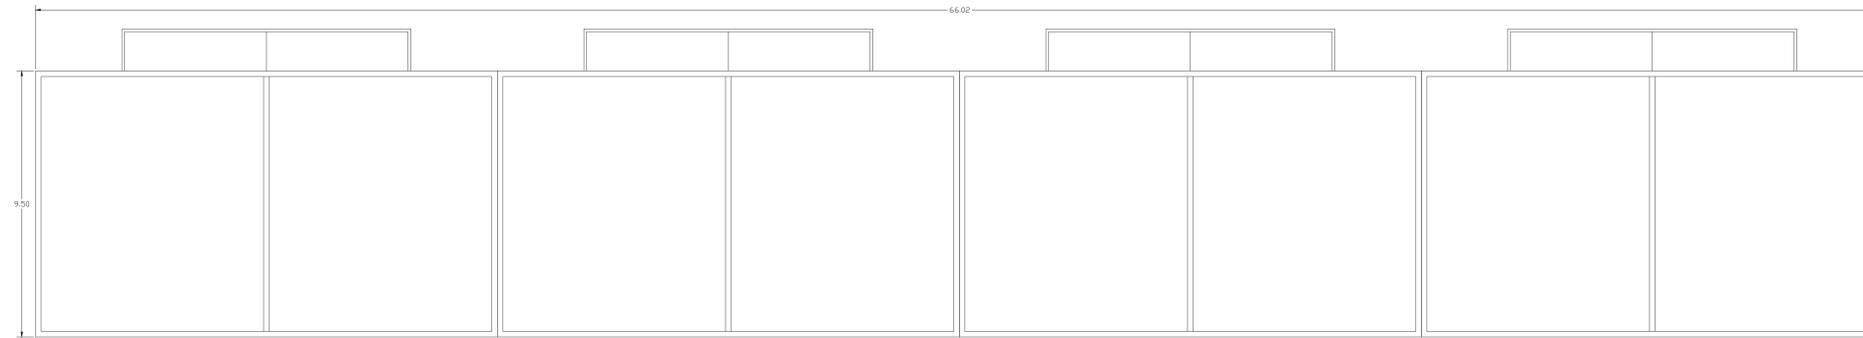


Pianta piano copertura

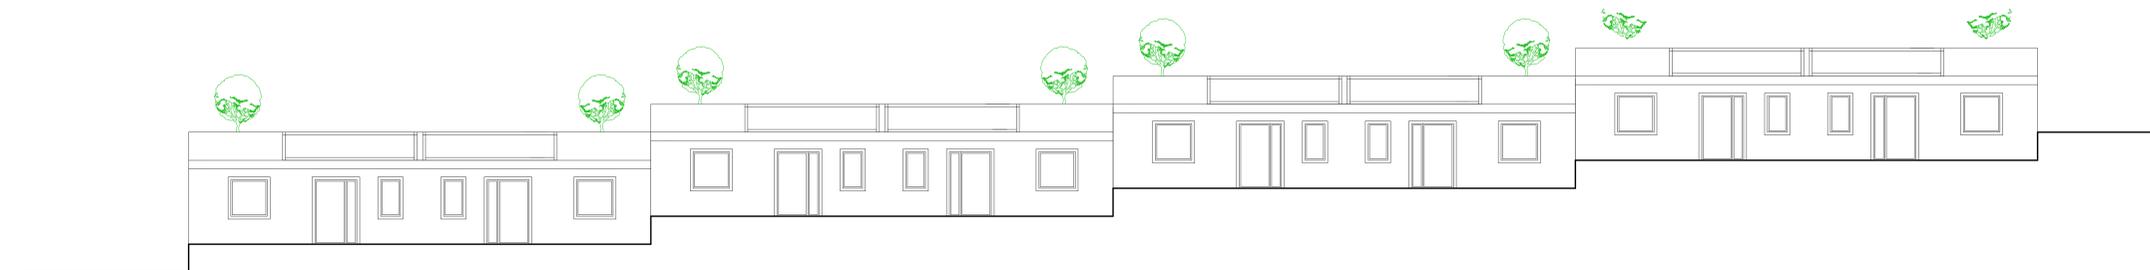

Prospetto Ovest

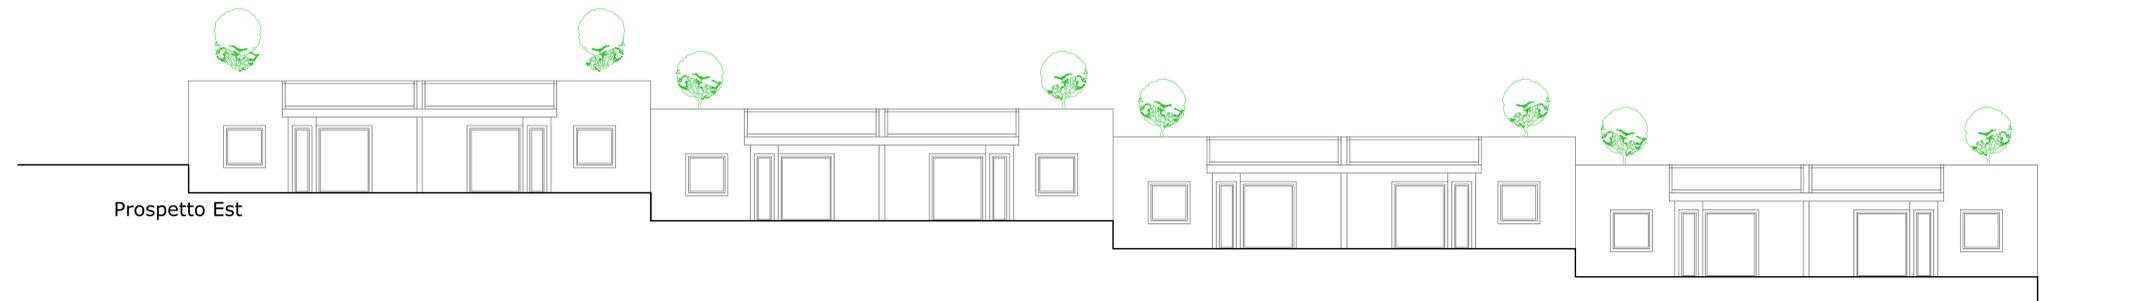

Prospetto Est

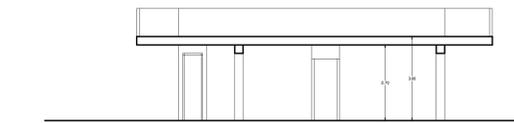

Sezione trasversale

