




Planimetria scala 1:200

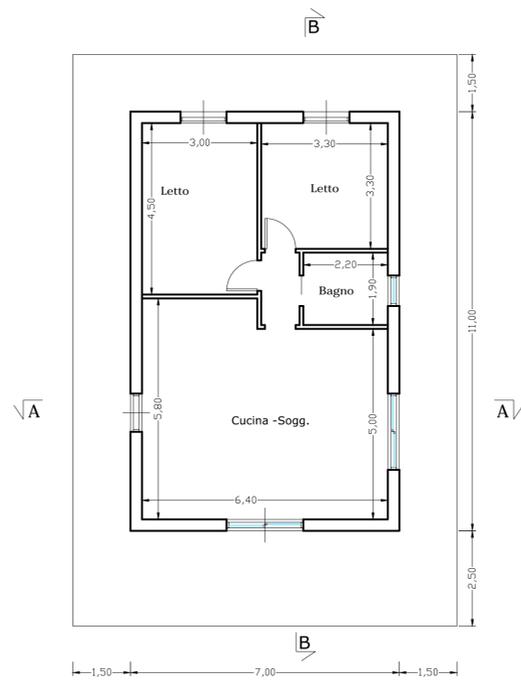


Pianta piano terra

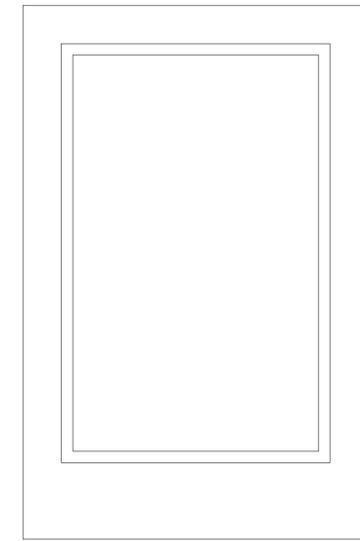

Pianta piano copertura

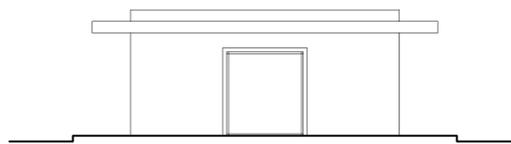


Prospetto Sud

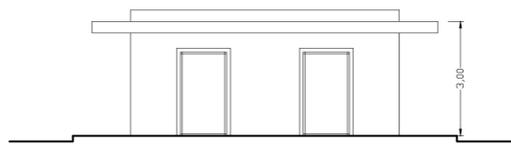


Prospetto Nord




Prospetto Ovest

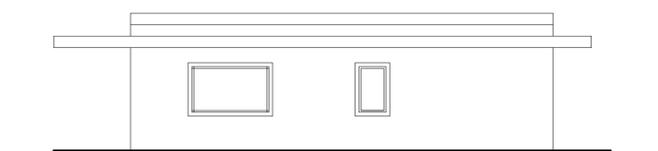

Prospetto Est

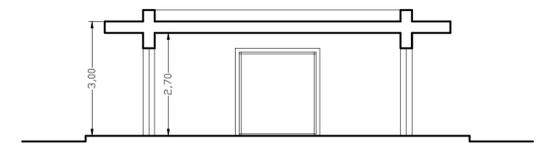

Sezione A-A

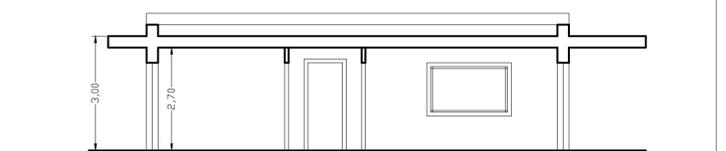

Sezione B-B

F D
DESIGN

FRANCO DONZELLO - ARCHITETTO
Via Carducci n.6, 97014 Ispica, tel. 331.8090090 Pec. donzello.franco@archiworldpec.it - email archdonzello@gmail.com

F D
DESIGN

COMUNE DI POZZALLO

Libero Consorzio Comunale di Ragusa

**PROGETTO DI UN PIANO DI LOTTIZZAZIONE IN UN
AREA SITA IN C.DA PALMENTI VECCHI (ex Feudo Scaro)
IN AREA CT SOTTOZONA CT1 DEL P.R.G.
IN CATASTO AL FOGLIO 9
P.LLE 93-95-222-674-675-676-482-88-89-90
196-199-479-926-380-86**

Tav.P12

Progetto Tipologia L

Scala 1:100

Ditte: Distefano Marco - Distefano Silvana - Saija Pietro
Campanella Carmelo - Macaudo Rosa
Cataudella Giorgio - Mattioli Santa

IL PROGETTISTA
ARCH. FRANCO DONZELLO

