





Allaccio privato alla condotta idrica con gruppo contatore.

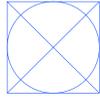

Tombino ispezione condotta idrica con saracinesca


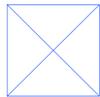


Tombino allaccio condotta idrica comunale esistente.

PARTICOLARI COSTRUTTIVI IMPIANTO IDRICO

Pozzetto ispezione con saracinesca




- 1 Condotta idrica DN 63
- 2 Saracinesca di distretto a cuneo gommato - DN 100
- 3 Chiusino in ghisa D400 - int. 600 mm
- 4 Zanche fissaggio chiusino

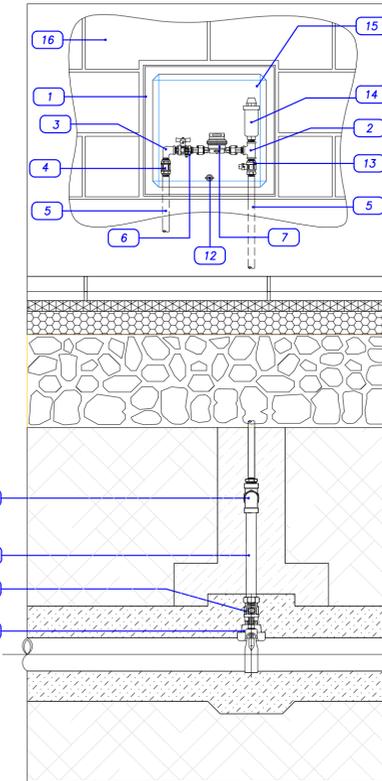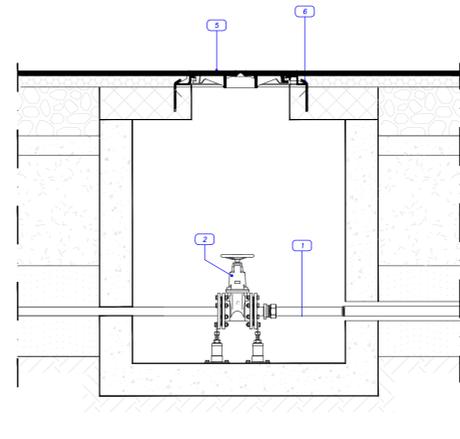

- LEGENDA**
- 1 Armadio da incasso in lamiera zincata
 - 2 Tes 1/2"
 - 3 Gomito 1/2"
 - 4 Valvola di ritegno Europa 1/2
 - 5 Tubo acciaio zincato 1/2"
 - 6 Valvola a sfera MF 1/2"
 - 7 Contatore a lettura frontale
 - 8 Gomito per PE multistrato filettato F=32 mmx1"
 - 9 Tubo Polietilene Multistrato 32 mm
 - 10 Collare di presa staffa Inox
 - 11 Valvola a sfera MM 1"
 - 12 Chiusura con chiave triangolare
 - 13 Valvola a sfera piombabile MF 1/2"
 - 14 Sfiato Resko
 - 15 Sportello in Vetrosesina 35x35 cm
 - 16 Muratura di recinzione
 - 17 Manto d'usura
 - 18 Binder
 - 19 Massiccata stradale
 - 20 Cunetta alla francese
 - 21 Pavimentazione marciapiede
 - 22 Battuto di sottofondo
 - 23 Magrone di sottfondo
 - 24 Cordanata marciapiede
 - 25 Fondazione cordanata
 - 26 Terreno
 - 27 Reintegro con materiali provenienti dagli scavi
 - 28 Sabbia vagliata

PARTICOLARE SCHEMA IDRICO

Particolare lavoro di scavo con fesatrice e rinterro tubazione di adduzione alla rete idrica comunale

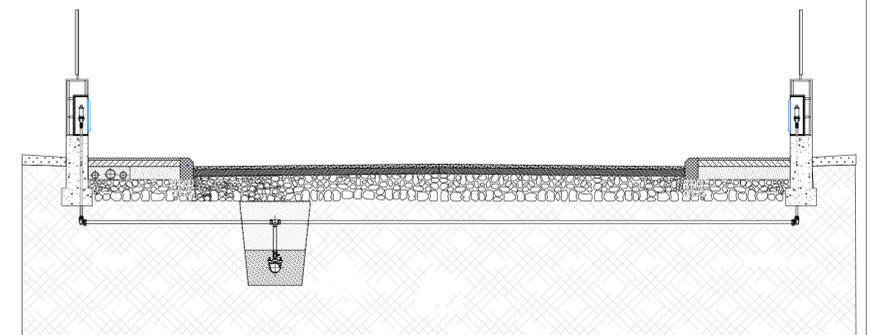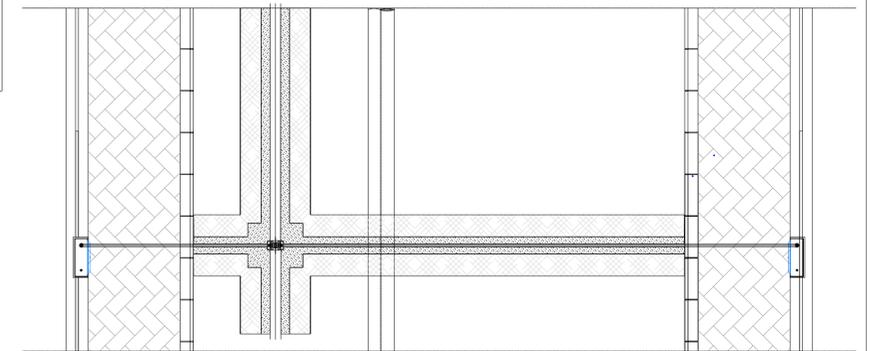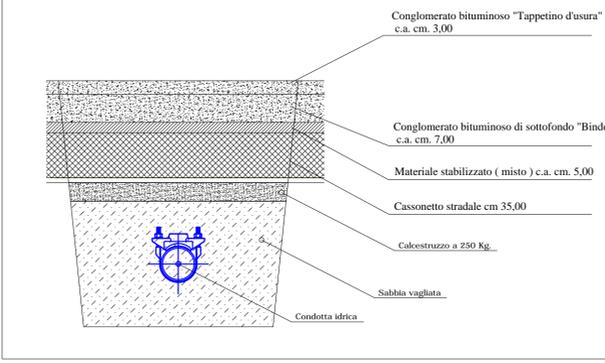

F D
DESIGN

FRANCO DONZELLO - ARCHITETTO
Via Carducci n.6, 97014 Ispica, tel. 331 8090090 Pec donzello.franco@archivordpec.it - email archdonzello@gmail.com

F D
DESIGN

COMUNE DI POZZALLO

Libero Consorzio Comunale di Ragusa

PROGETTO DI UN PIANO DI LOTTIZZAZIONE IN UN AREA SITA IN C.DA PALMENTI VECCHI (ex Feudo Scaro) IN AREA CT SOTTOZONA CT1 DEL P.R.G. IN CATASTO AL FOGLIO 9 P.LLE 93-95-222-674-675-676-482-88-89-90 196-199-479-926-380-86

Tav. 17

PARTICOLARI PROGETTO IDRICO

Scala 1:500

Ditte: Distefano Marco - Distefano Silvana - Saija Pietro
Campanella Carmelo - Macauda Rosa
Cataudella Giorgio - Mattioli Santa

IL PROGETTISTA
ARCH. FRANCO DONZELLO

