


Dati Tecnici

-  Area di progetto in Zona CT Sottozona CT1 Mq 23385,00
Volume max in Zona CT Sottozona CT1
Mq 23385,00 x 0,75 = Mc 17538,75
-  Vasca raccolta acque piovane edifici
-  Vasca raccolta acque piovane sede stradale
-  Bacino drenante acque piovane
-  Griglia raccolta acque piovane
-  Condotta D250 raccolta acque piovane

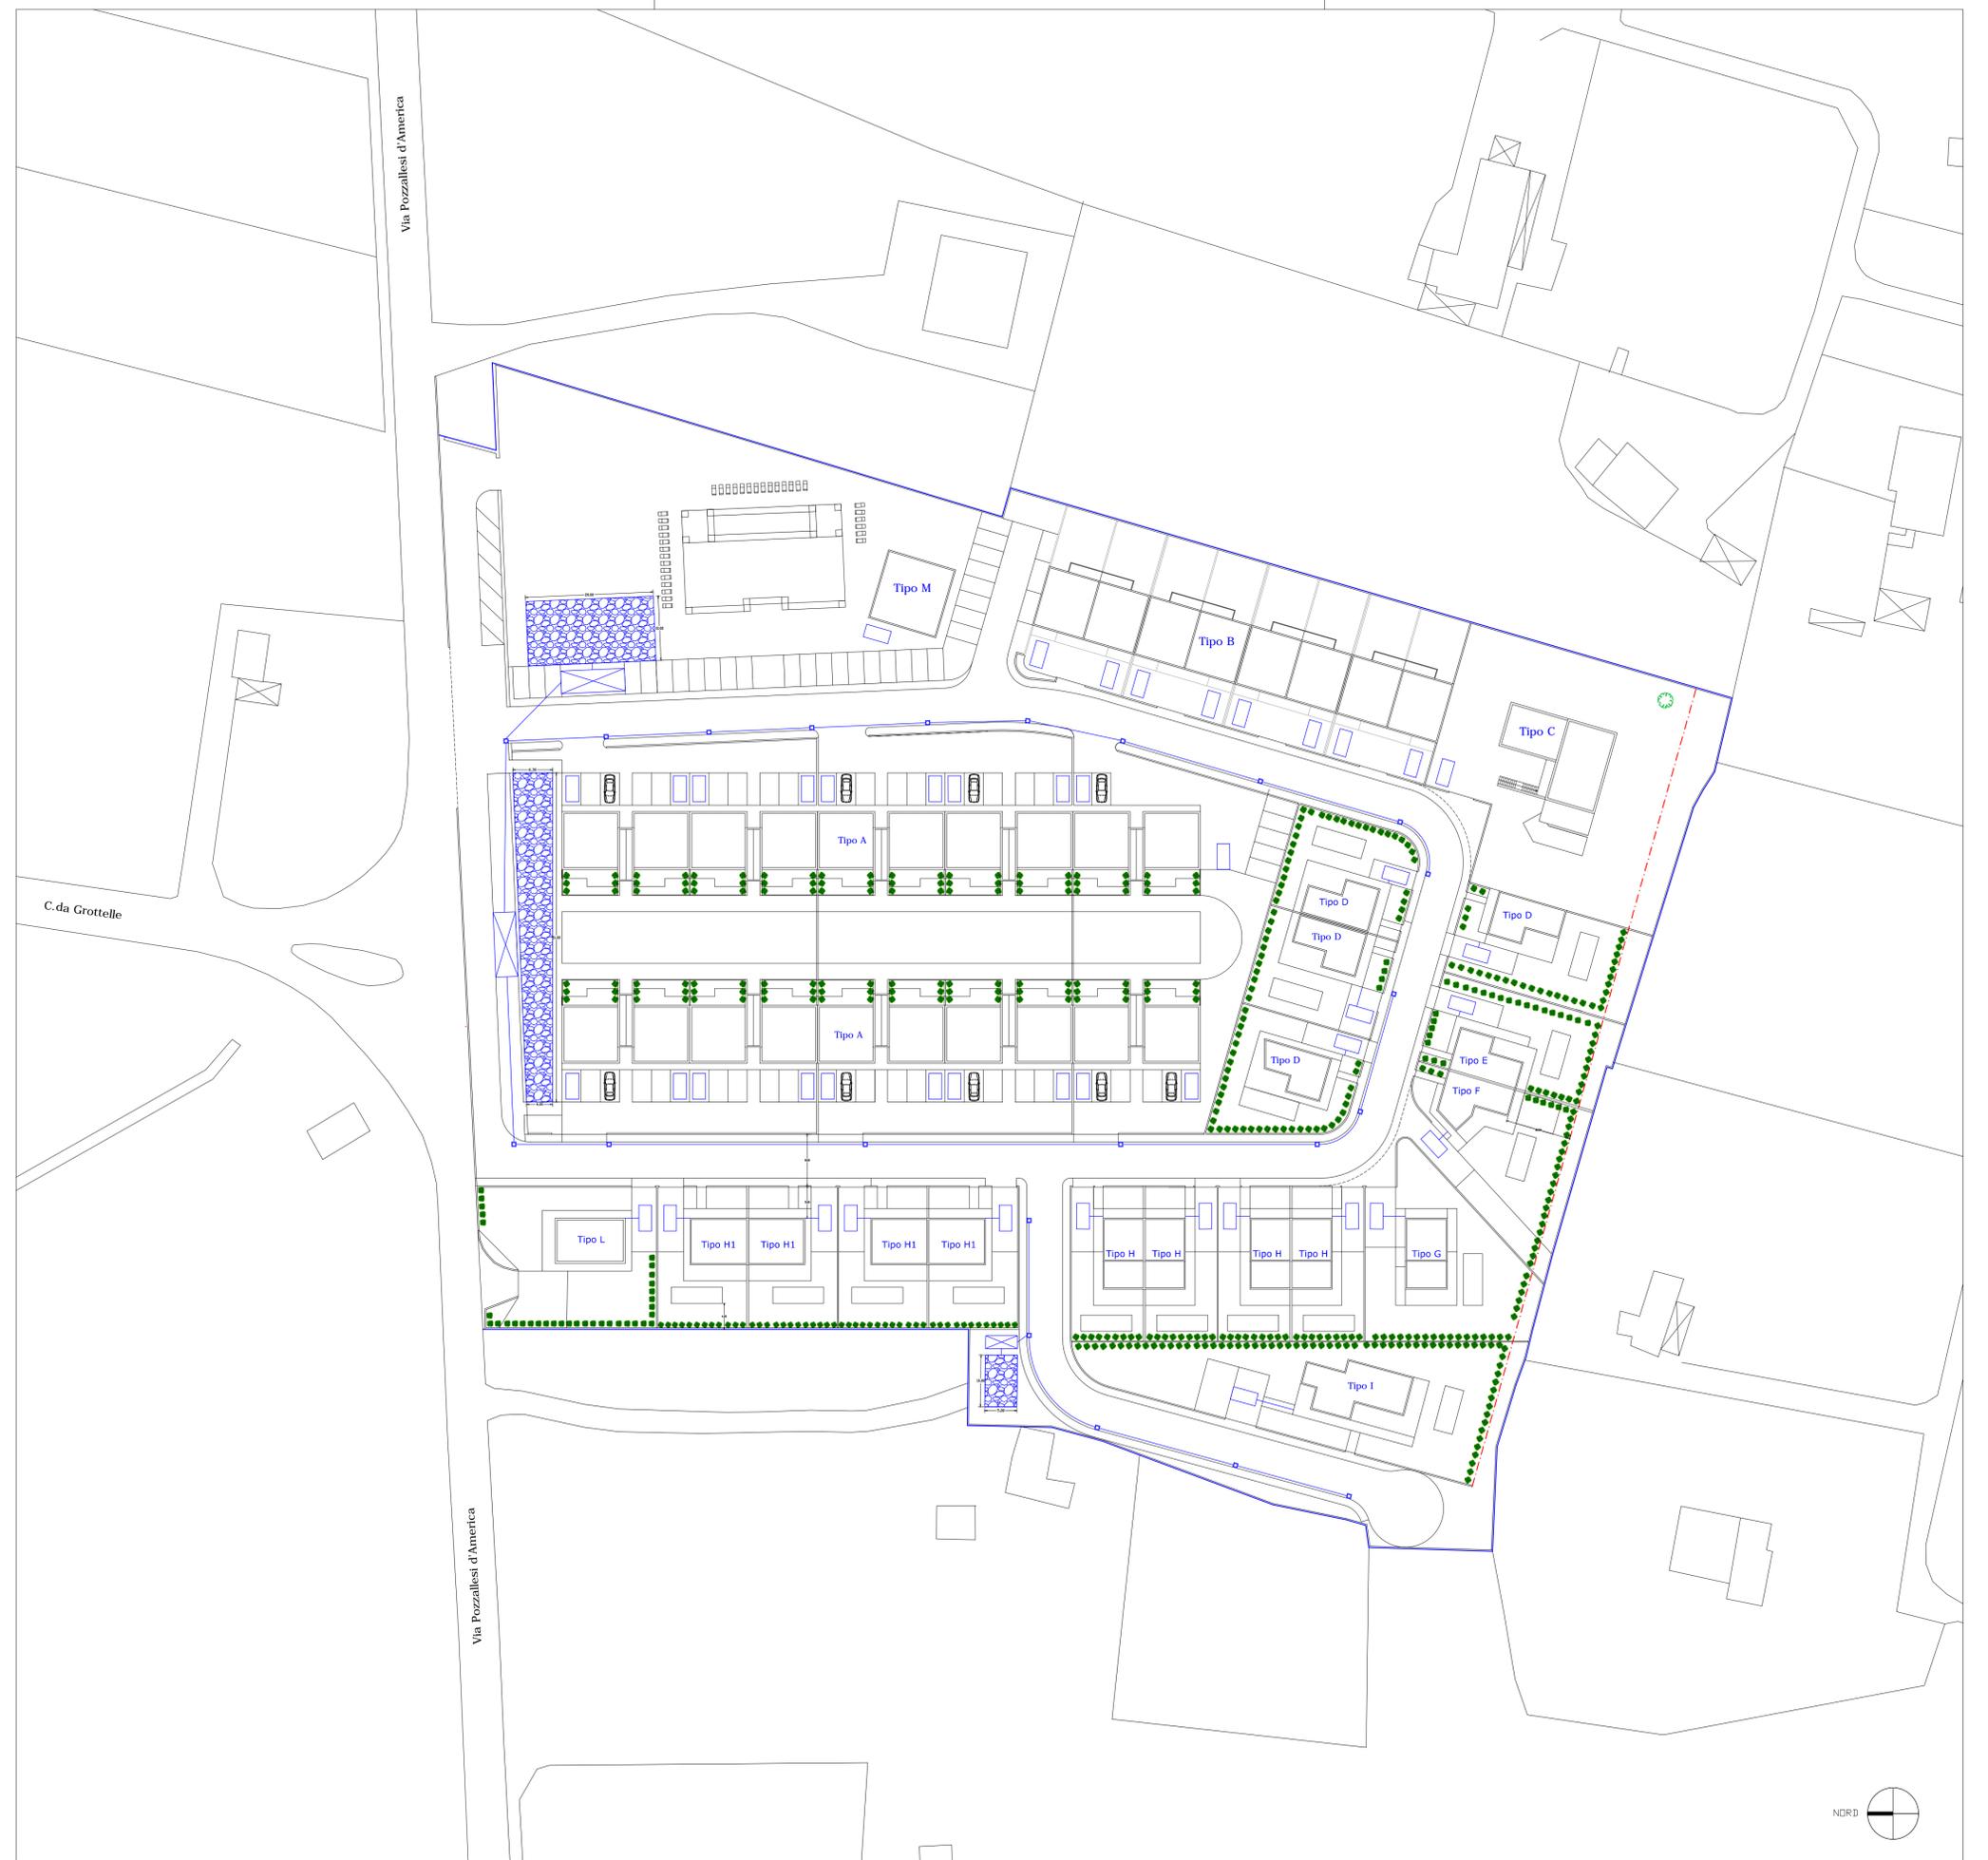

F D
DESIGN

FRANCO DONZELLO - ARCHITETTO
Via Carducci n.6, 97014 Ispica, tel. 331 8090090 Pec: donzello.franco@archwondpec.it - email: archdonzello@gmail.com

F D
DESIGN

COMUNE DI POZZALLO

Libero Consorzio Comunale di Ragusa

**PROGETTO DI UN PIANO DI LOTTIZZAZIONE IN UN
AREA SITA IN C.DA PALMENTI VECCHI (ex Feudo Scaro)
IN AREA CT SOTTOZONA CT1 DEL P.R.G.
IN CATASTO AL FOGLIO 9
P.LLE 93-95-222-674-675-676-482-88-89-90
196-199-479-926-380-86**

Tav. 12

PLANIMETRIA PROGETTO
ACQUE BIANCHE

Scala 1:500

Ditte: Distefano Marco - Distefano Silvana - Saija Pietro
Campanella Carmelo - Macaуда Rosa
Cataudella Giorgio - Mattioli Santa

IL PROGETTISTA
ARCH. FRANCO DONZELLO

