Legenda dei simboli

(linea rossa)	Cavidotto in PVC Impianti Elettrici
(linea viola)	Cavidotto in PVC Impianti Speciali
(linea tratteggiata verde)	Treccia in rame di sez. 35 mmq
(simbolo)	Pozzetto di derivazione
(simbolo)	Quadro Elettrico
(simbolo)	Centralino
(simbolo)	Collettore di terra
(simbolo)	Pozzetto con dispersore di terra

Legenda dei quadri

Q.1	Quadro Elettrico Generale BT
Q.2	Quadro servizi zona centrale
Q.3	Quadro servizi zona alta
Q.Tipo1	Quadro smistamento Appartamenti Tipo 1
Q.Tipo2	Quadro smistamento Appartamenti Tipo 2
Q.Tipo4	Quadro smistamento Appartamenti Tipo 4
Q.App	Quadro Appartamento Tipo

CABINE ELETTRICHE MT/BT

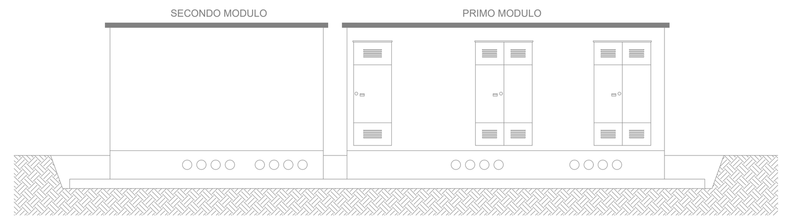

PROSPETTO ANTERIORE CABINE scala 1:100

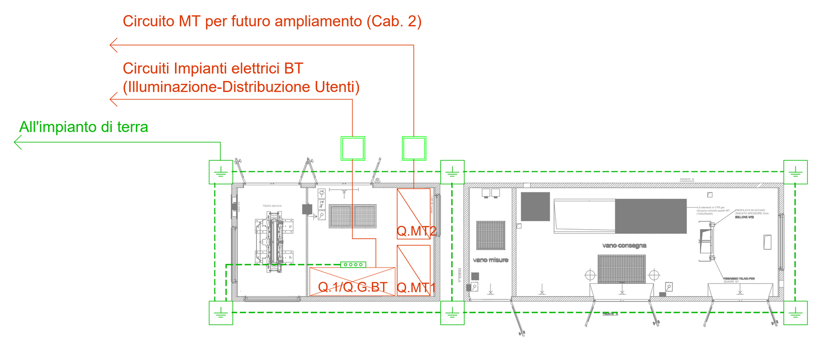

PARTICOLARE CABINE scala 1:100

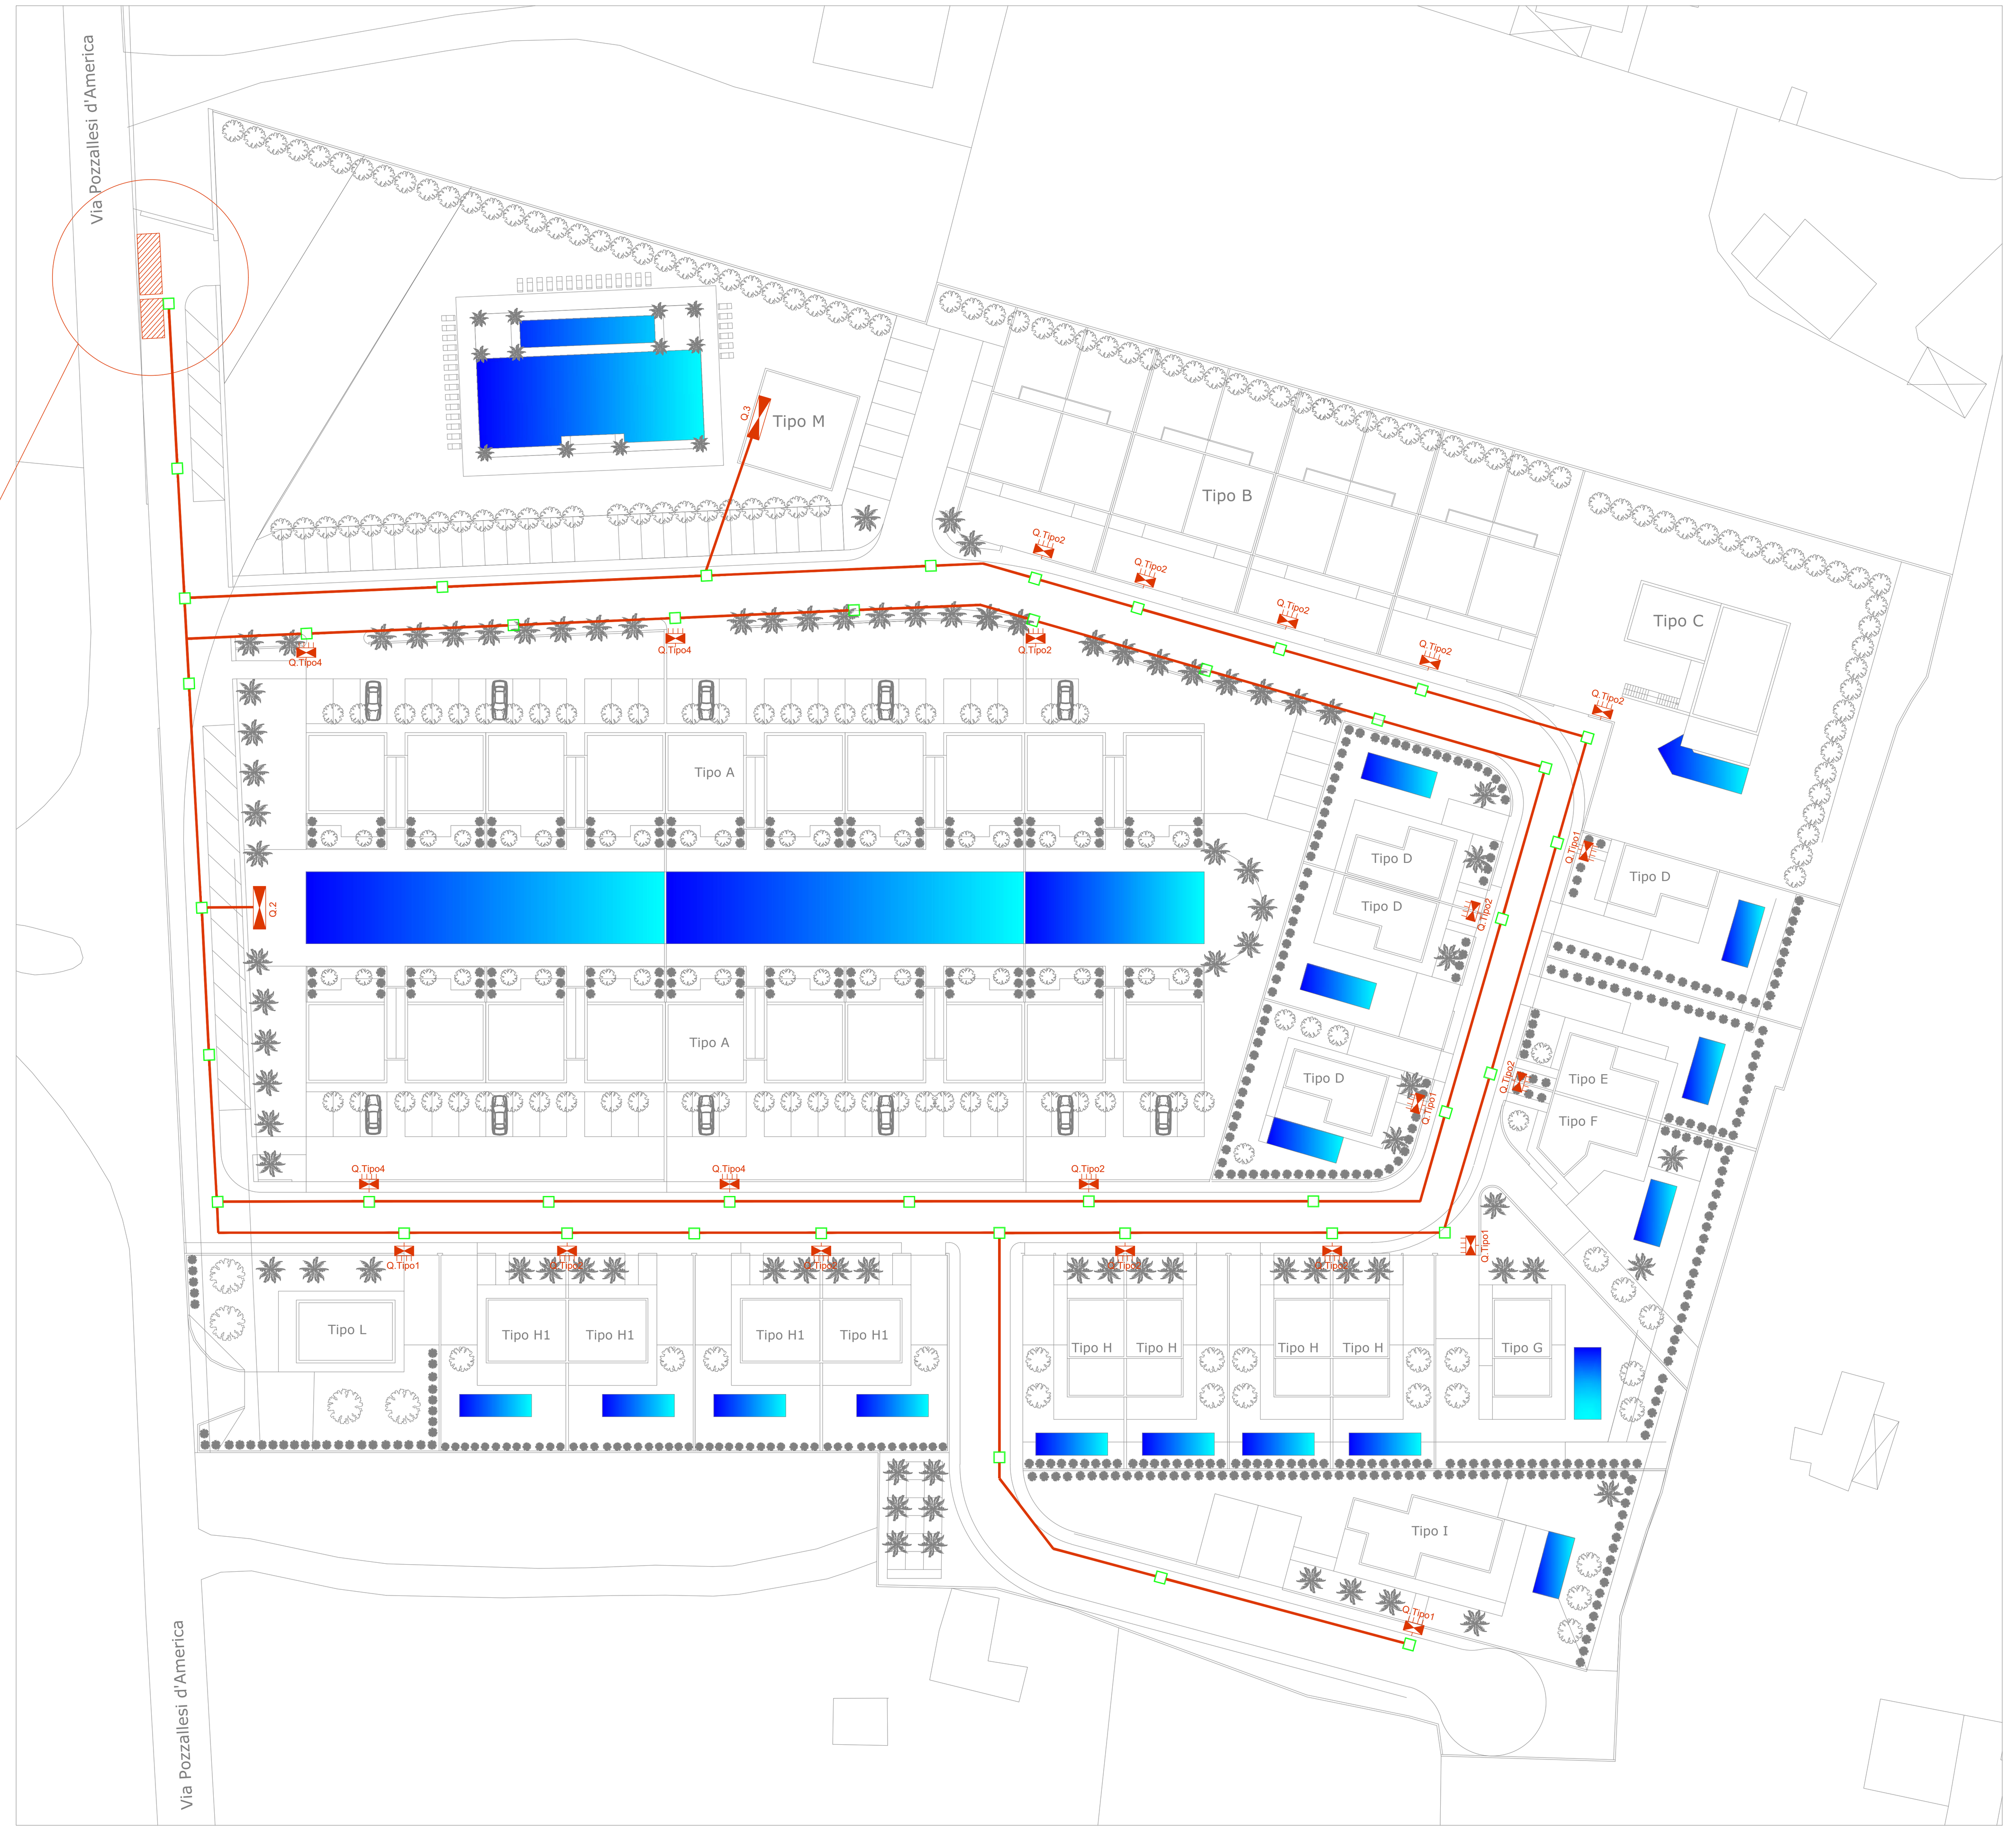

Planimetria Generale Distribuzione Utenti Impianto Elettrico Scala 1:500

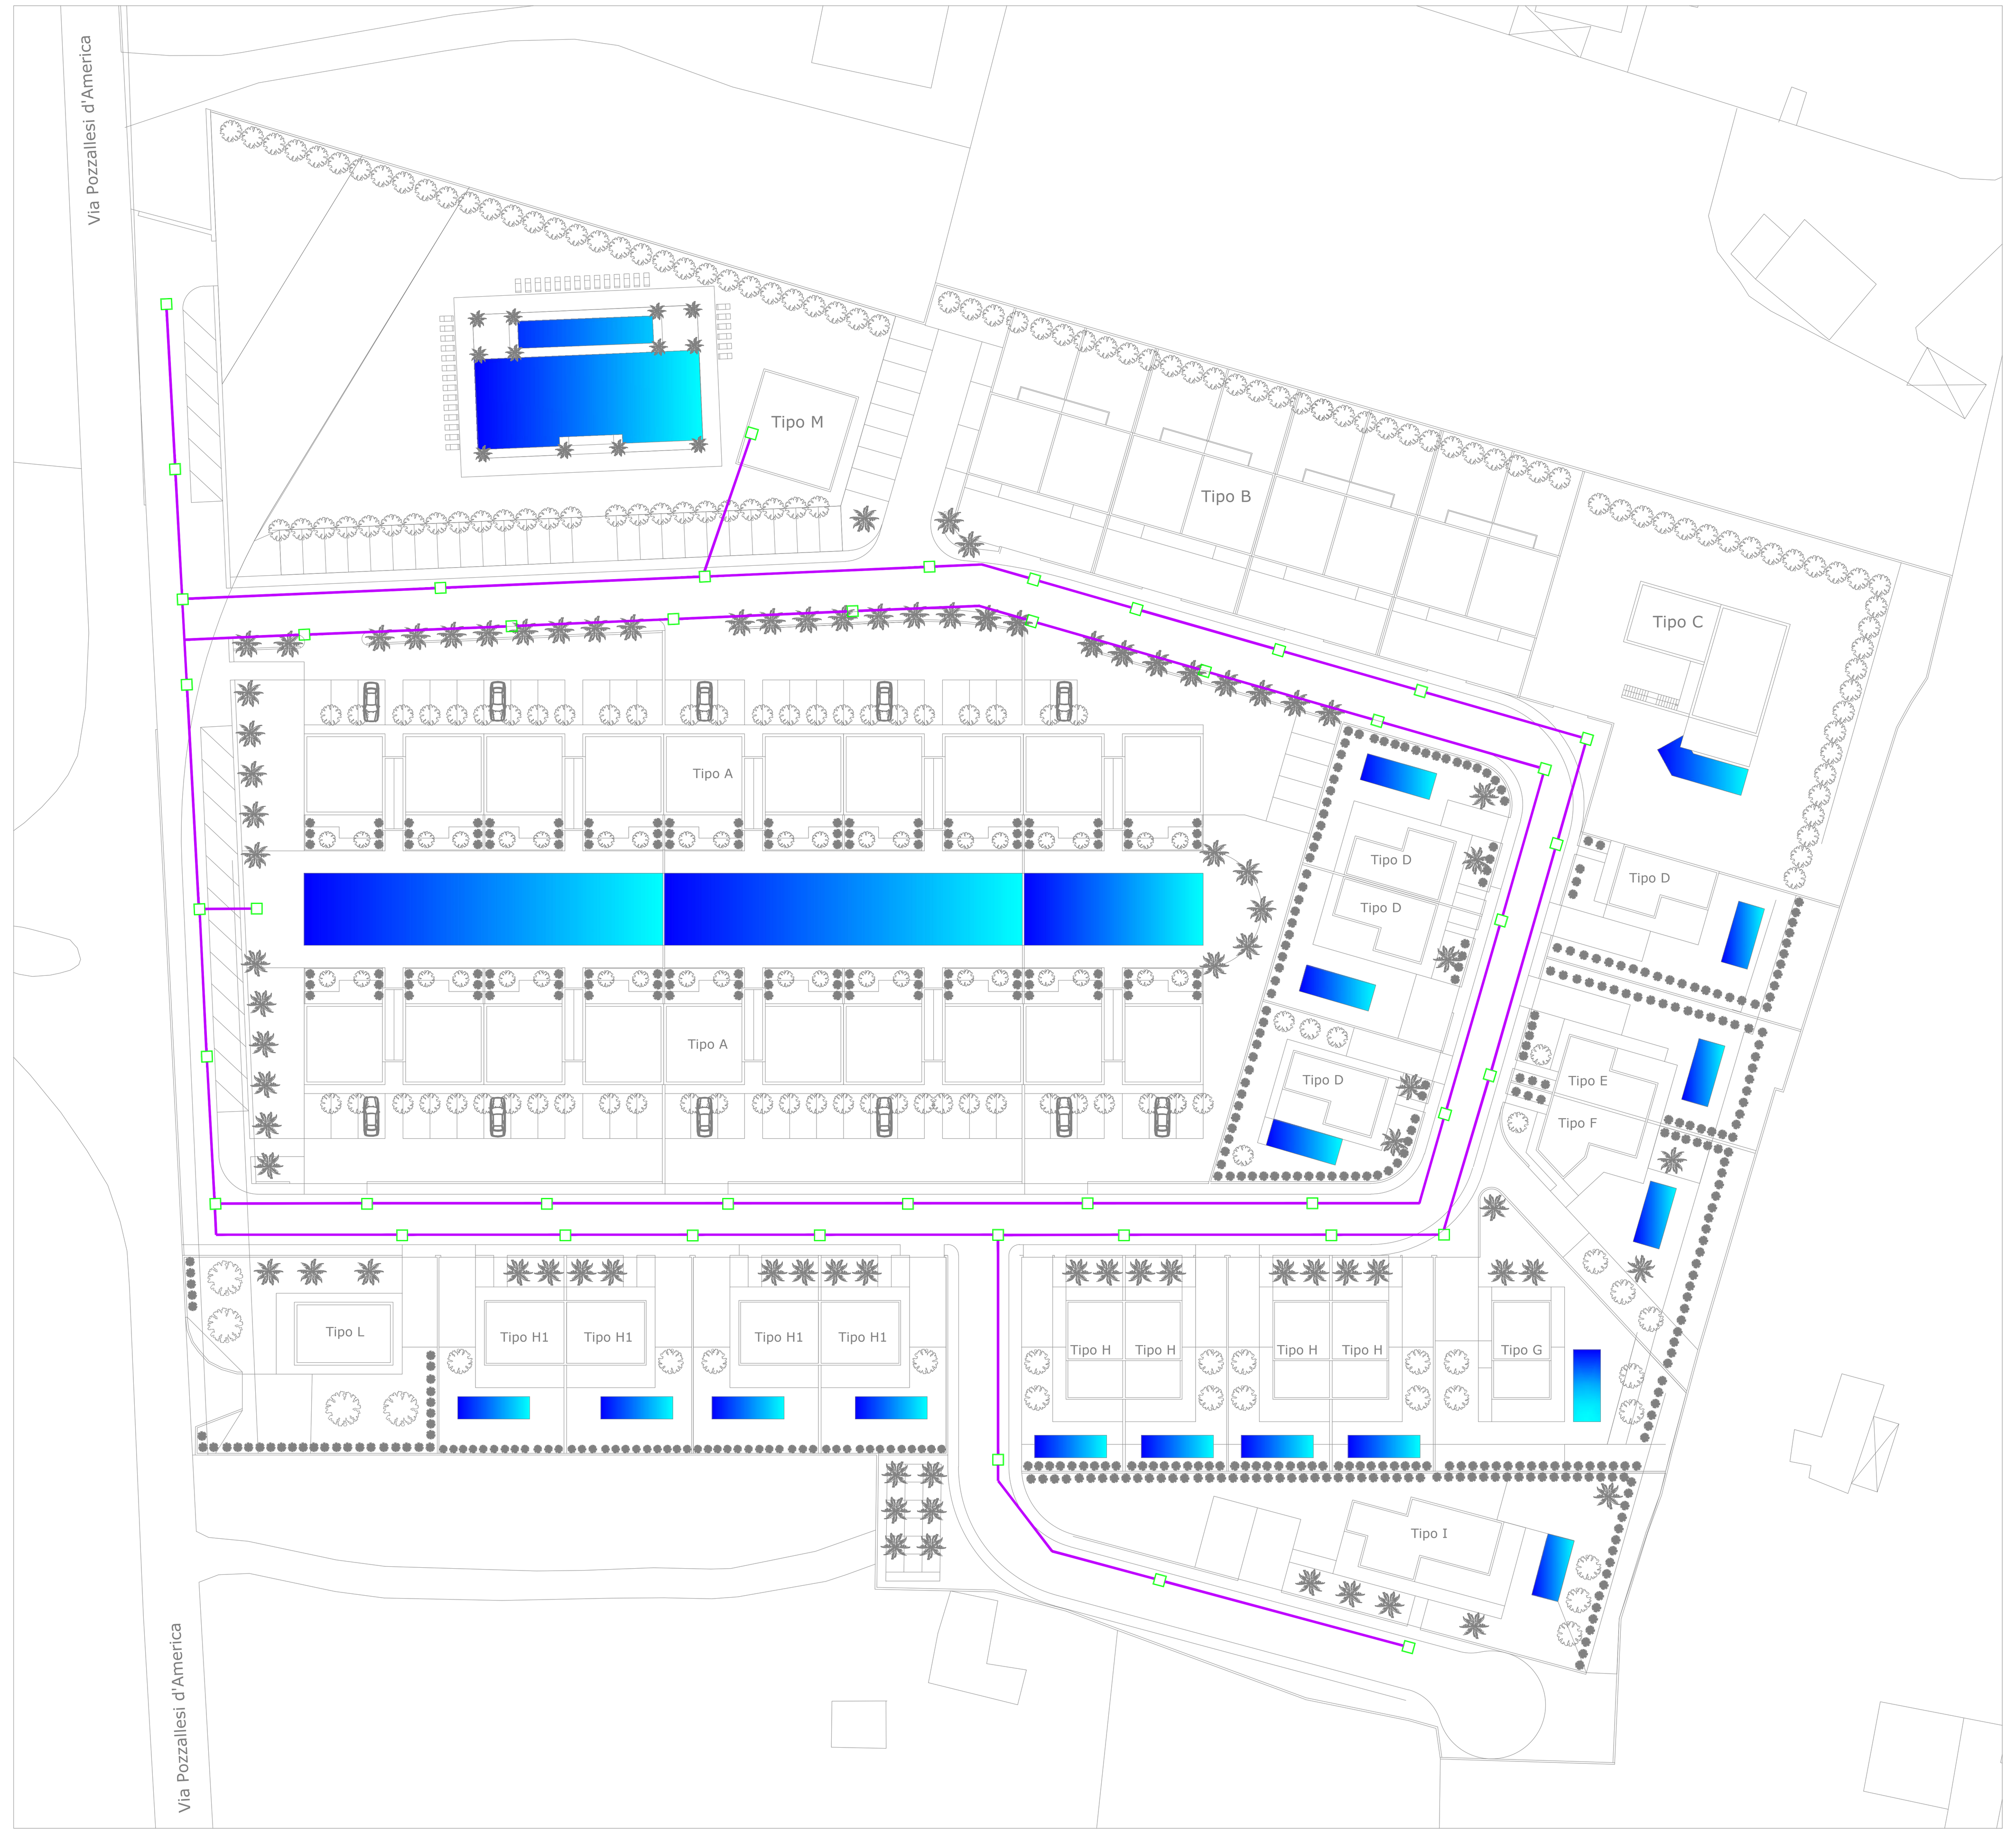

Planimetria Generale Distribuzione Utenti Impianti Speciali Scala 1:500

COMUNE DI POZZALLO
LIBERO CONSORZIO DI RAGUSA

Equipe Tecnica Servizi di Ingegneria
STUDIO Alfredo Genovese
POZZALLO - V.le Europa ang. Via Sciascia - cel. 320 0476673 - cel. 339 8459771

Progetto di un piano di lottizzazione in un area sita in C.da S.M del Focallo in area CT sottozona CT1 del P.R.G. in Catasto al foglio 9 P.lle 93-95-222-674-675-676-482-88-89-90-196-199-479-926-380-86

PROGETTO DELL'IMPIANTO ELETTRICO

Il Progettista Generale
(Arch. Franco Donzello)

Il Progettista degli Impianti Elettrici
(Dott. Ing. Alfredo Genovese)

GENOVESE ALFREDO
2025.04.10 16:44:43
CN=GENOVESE ALFREDO
C=IT
2.5.4.4=GENOVESE
2.5.4.42=ALFREDO

Il committente
Bella Sicilia

ELABORATO

Planimetria distribuzione impianti e cabine MT/BT

COD. PROGETTO 25019	DATA	1^ REV.	2^ REV.	SCALA Varie