


Circuito 1
Circuito 2

Legenda dei simboli


- Apparecchio asimmetrico 22.9 W
- Polo a est
- Pozzetto
- Quadro Elettrico BT
- ▤ Caviddotto in PVC

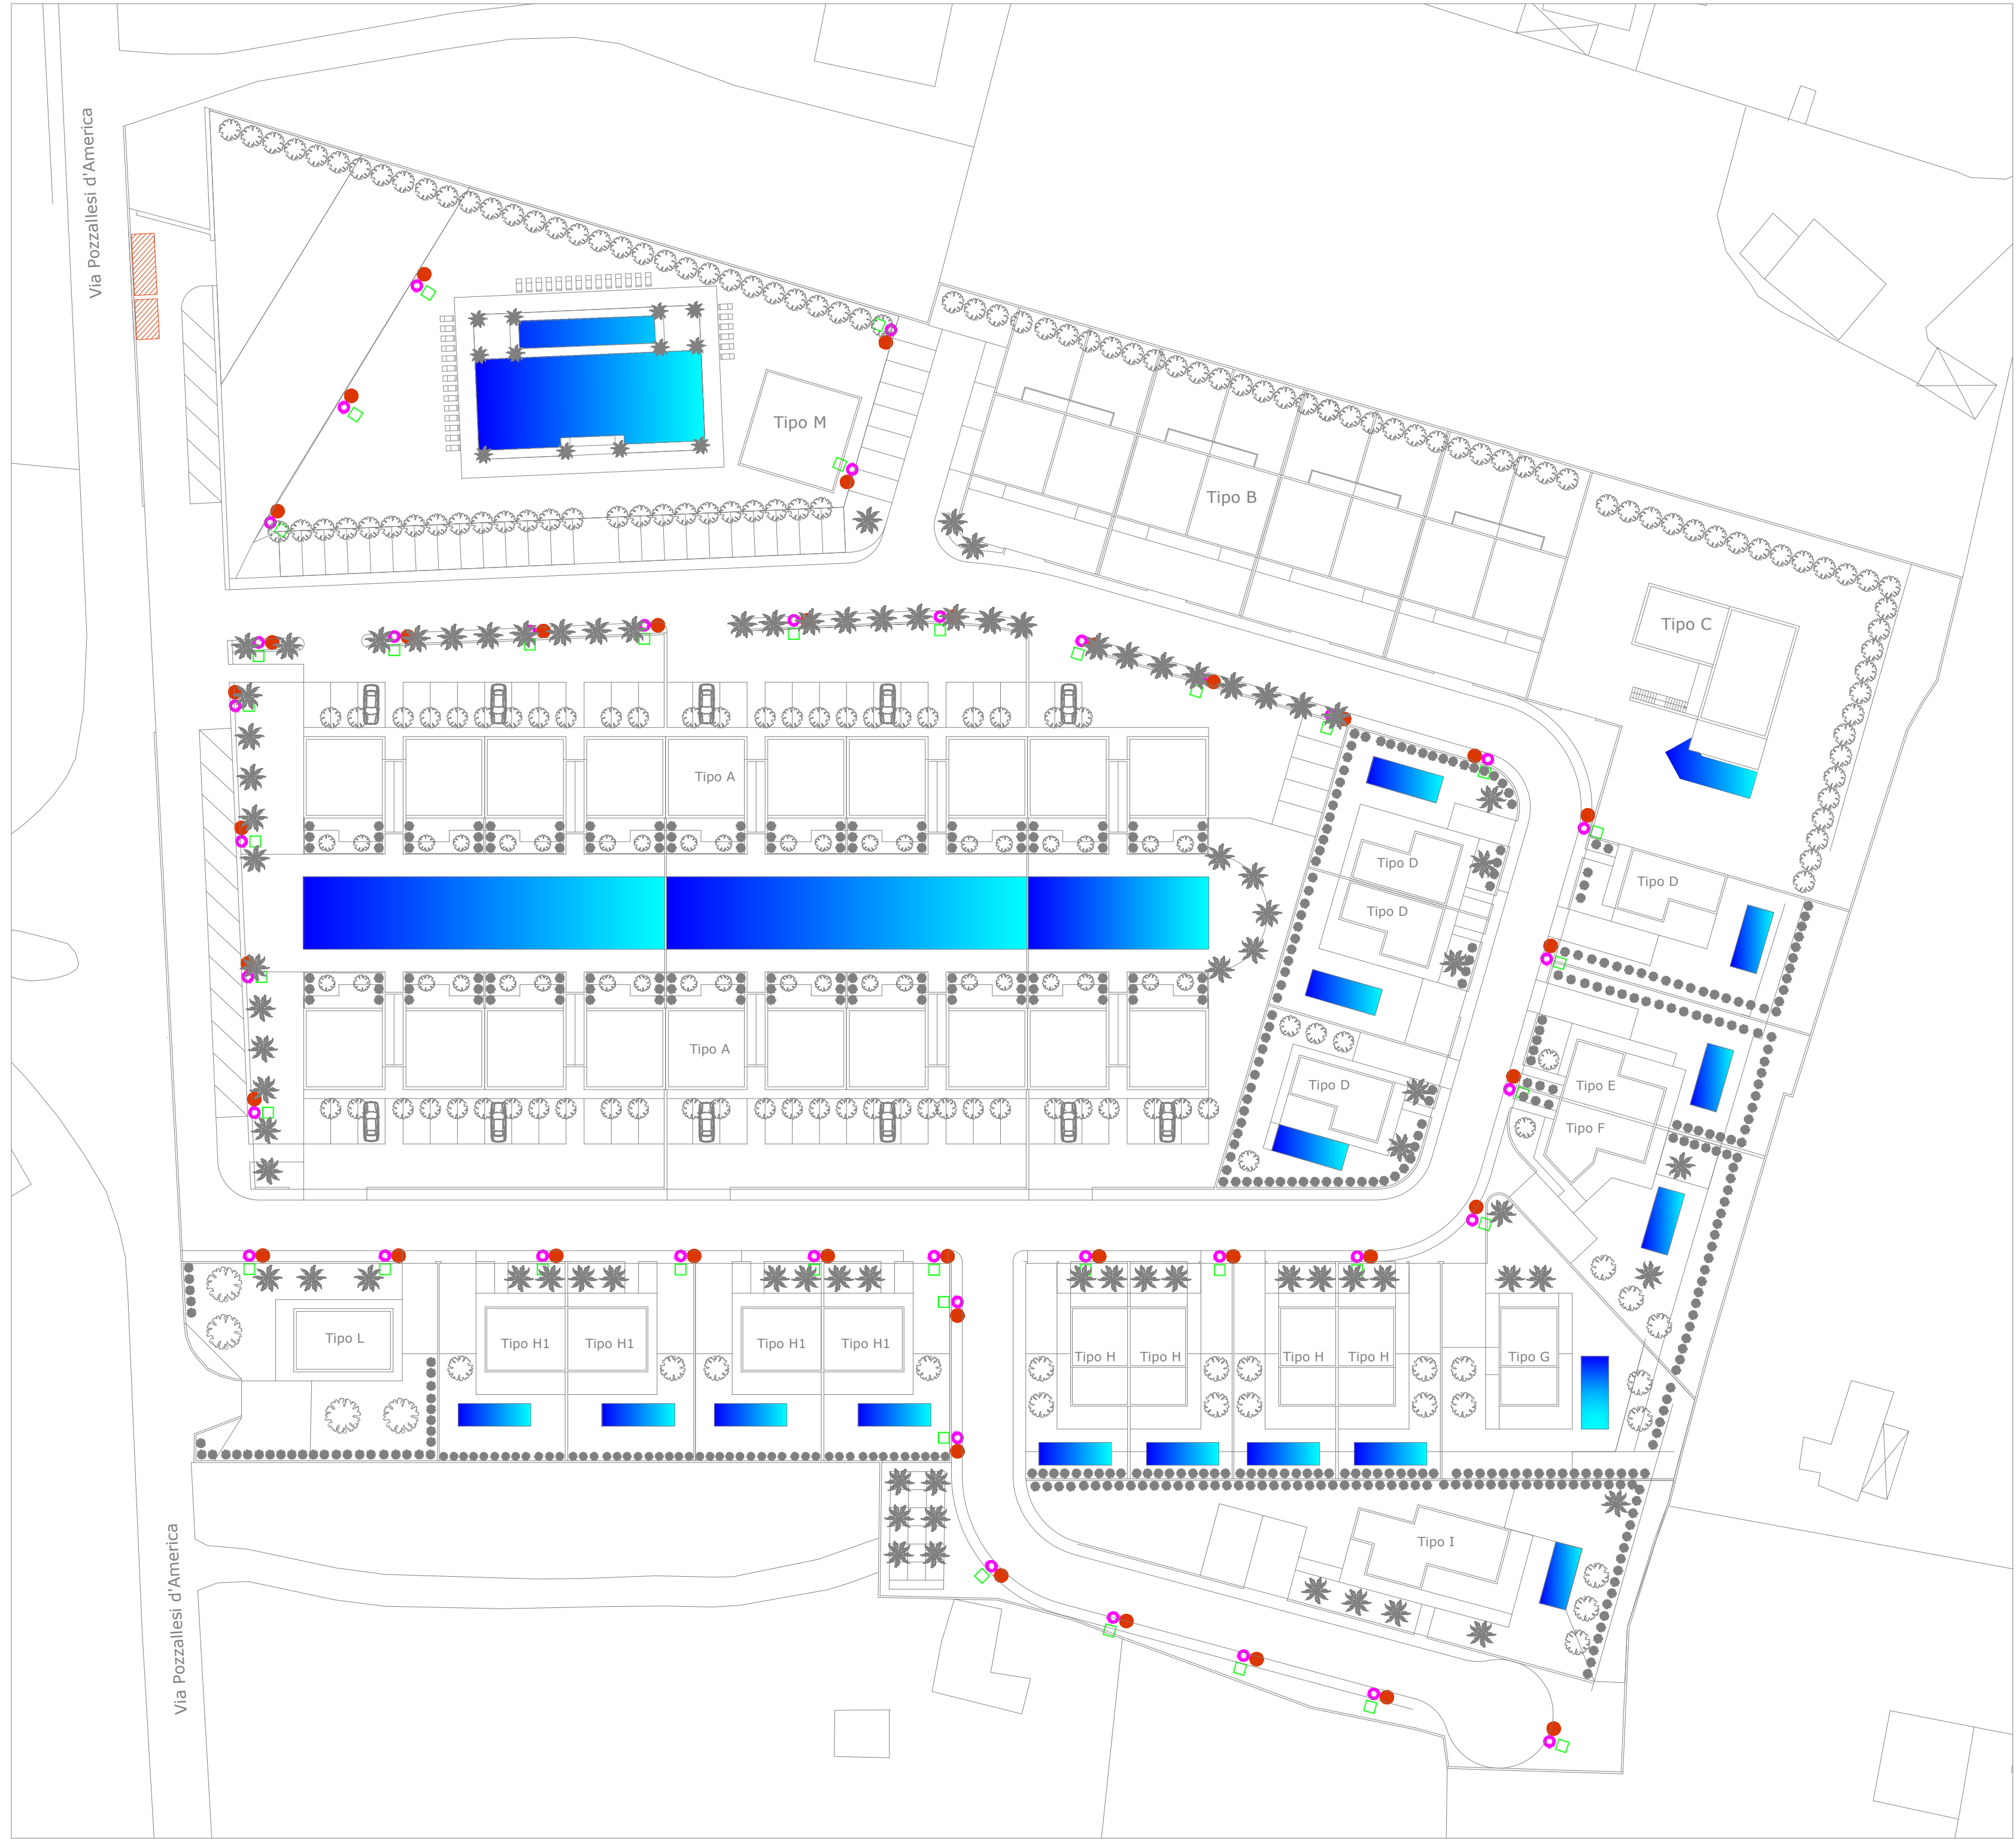

Planimetria Generale Corpi Illuminanti



Planimetria Generale percorso caviddotti

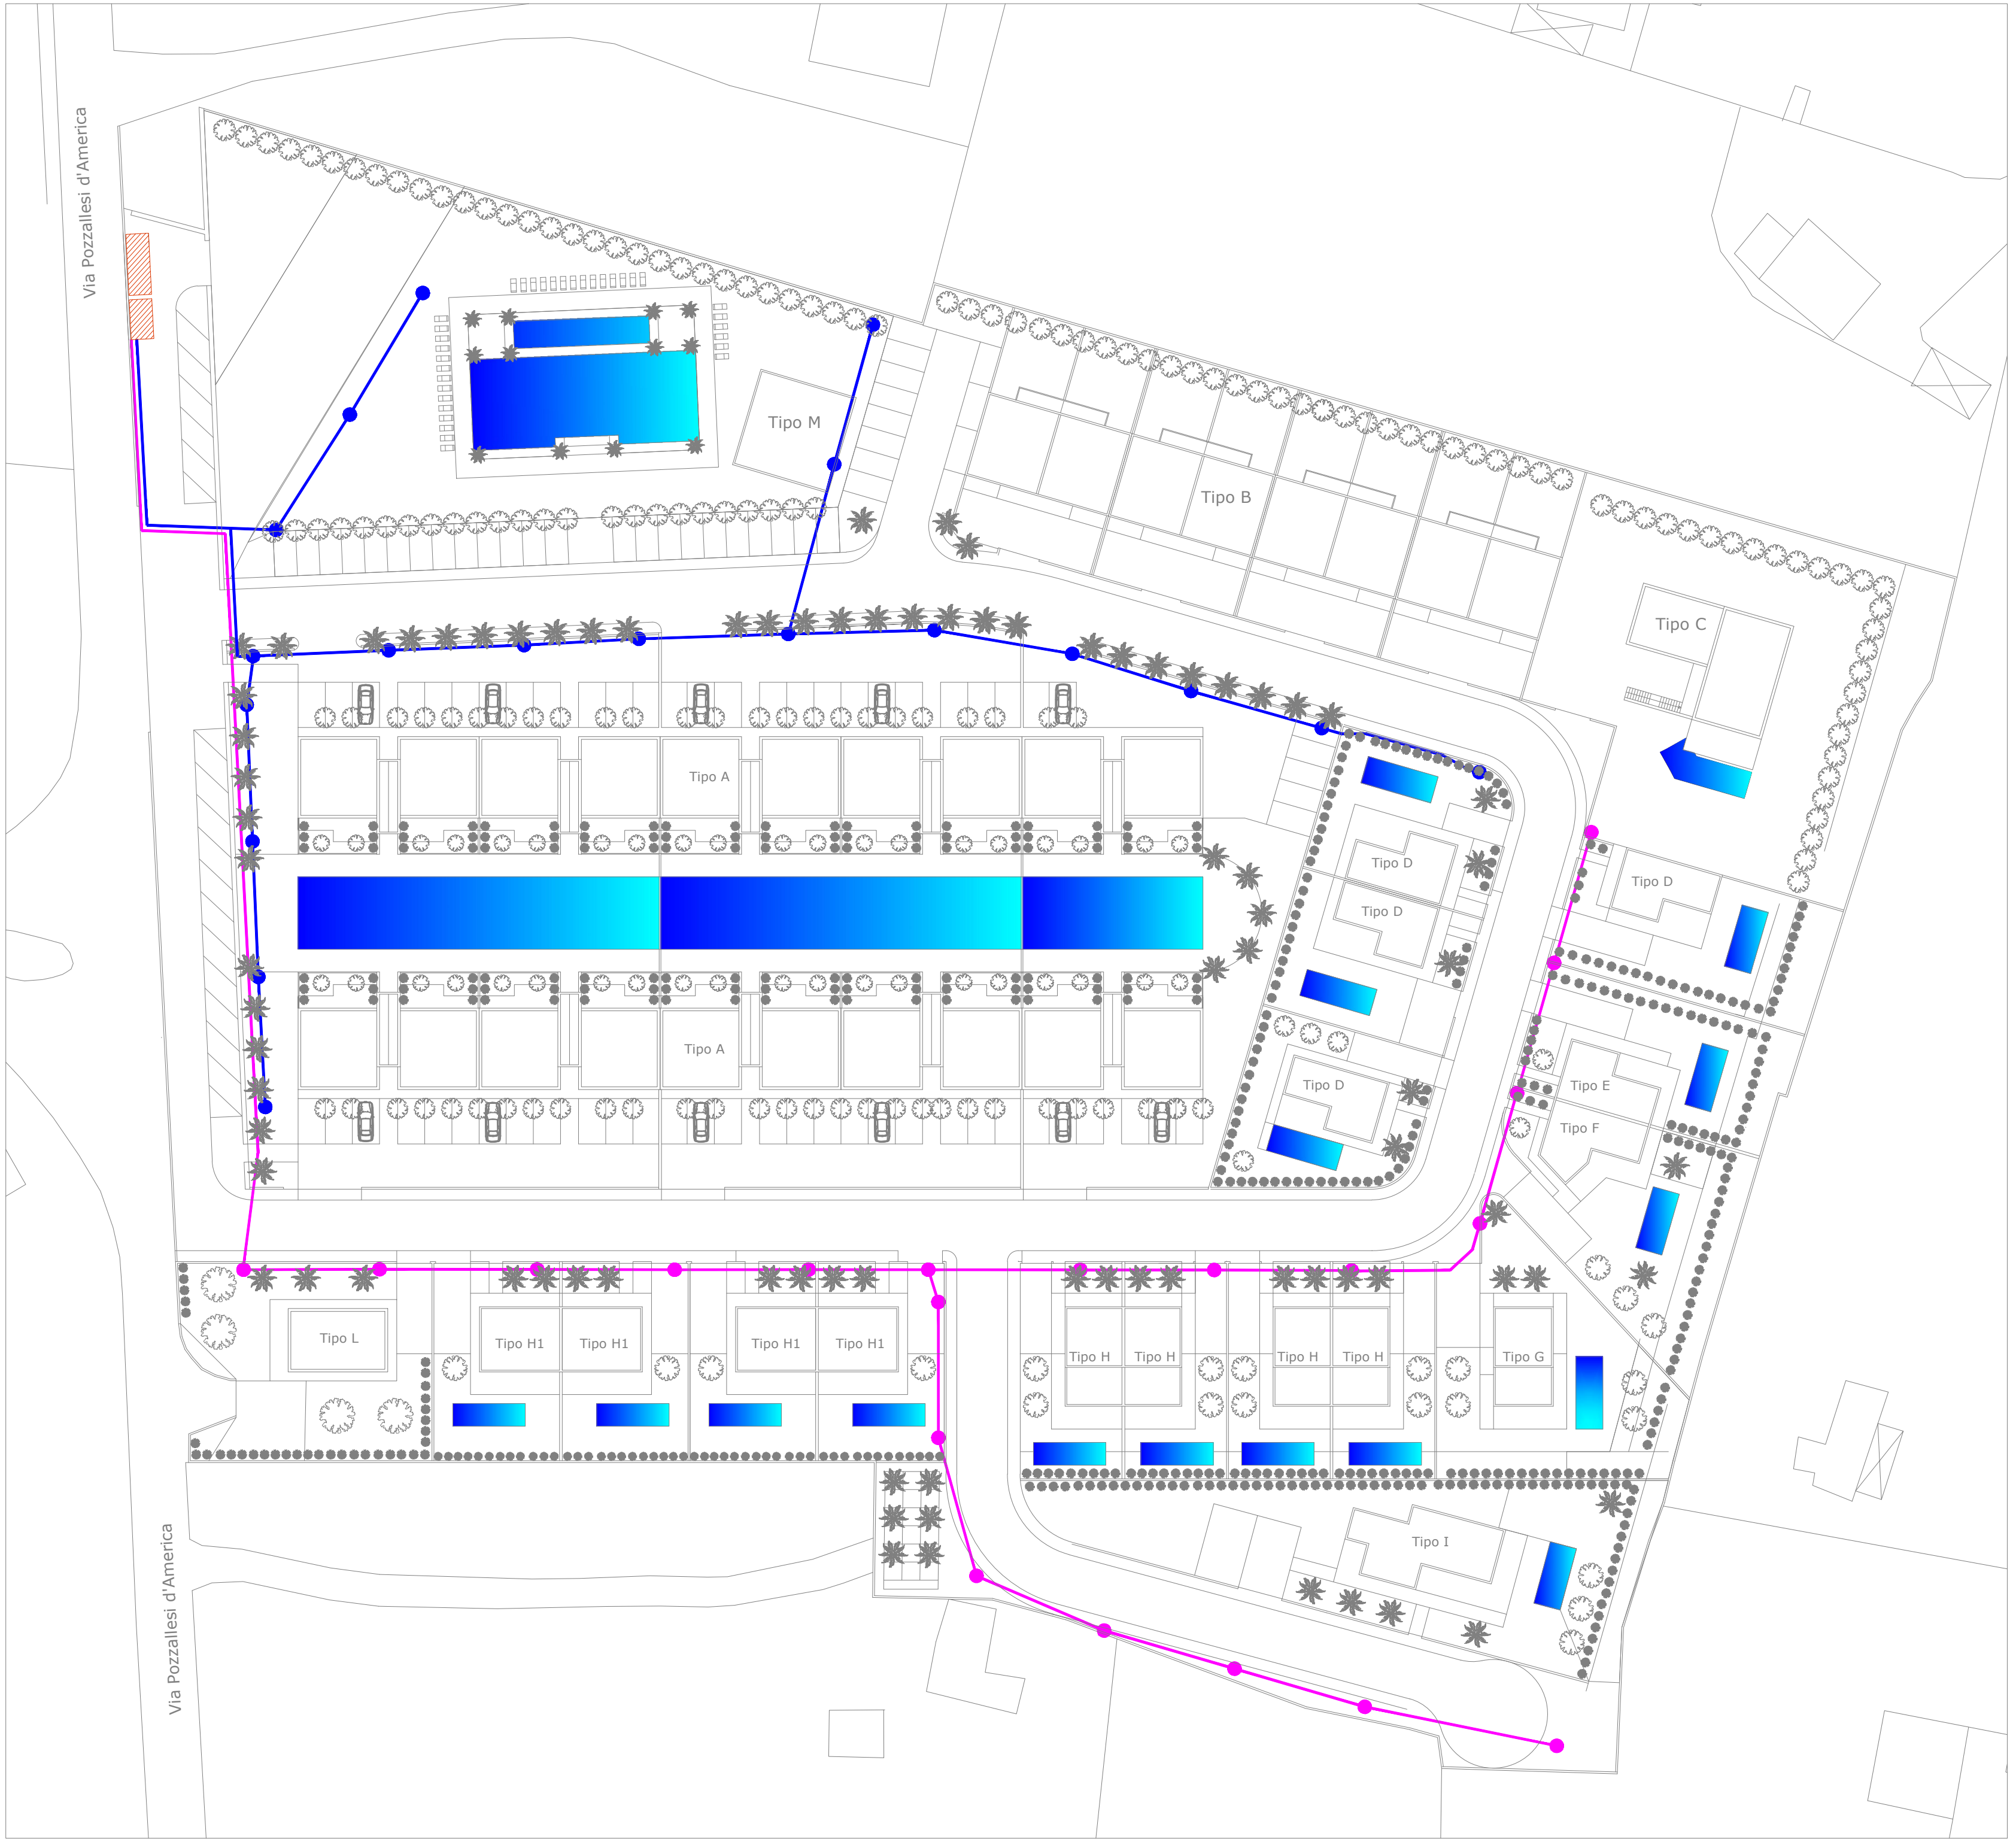

Planimetria Generale particolare circuiti

COMUNE DI POZZALLO
LIBERO CONSORZIO DI RAGUSA

Equipe Tecnica Servizi di Ingegneria
STUDIO Alfredo Genovese
POZZALLO - V.le Europa ang. Via Scarsola - tel. 320 0416673 - cel. 339 6450771


Progetto di un piano di lottizzazione in un'area sita in C.da S.M. del
Focallo in area CT sottozona CT1 del P.R.G. in Catasto al foglio 9 P.II/e
93-95-222-674-675-676-482-88-89-90-196-199-479-926-380-86
PROGETTO DELL'IMPIANTO ELETTRICO

Il Progettista Generale
(Arch. Franco Donatelli)

ELABORATO

Planimetria Illuminazione
esterna

Il Progettista degli Impianti Elettrici
(Dott. Ing. Alfredo Genovese)

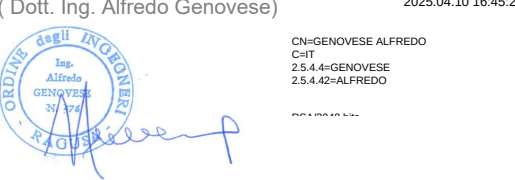

Il committente
Beto Sicilia