





Condotta fognaria comunale con tubazione in PVC di mm250




Condotta fognaria in progetto con tubazione in PVC di mm200

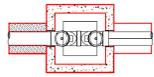

Pozzetto allaccio privato alla condotta fognaria con sifone ispezionabile e tubazione in PVC di mm120

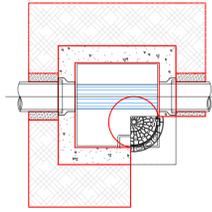


Pozzetto in linea ispezione condotta fognaria

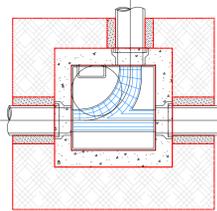

Pozzetto ispezione allaccio alla condotta fognaria

PARTICOLARE SCHEMA RACCOLTA ACQUE PIOVANE

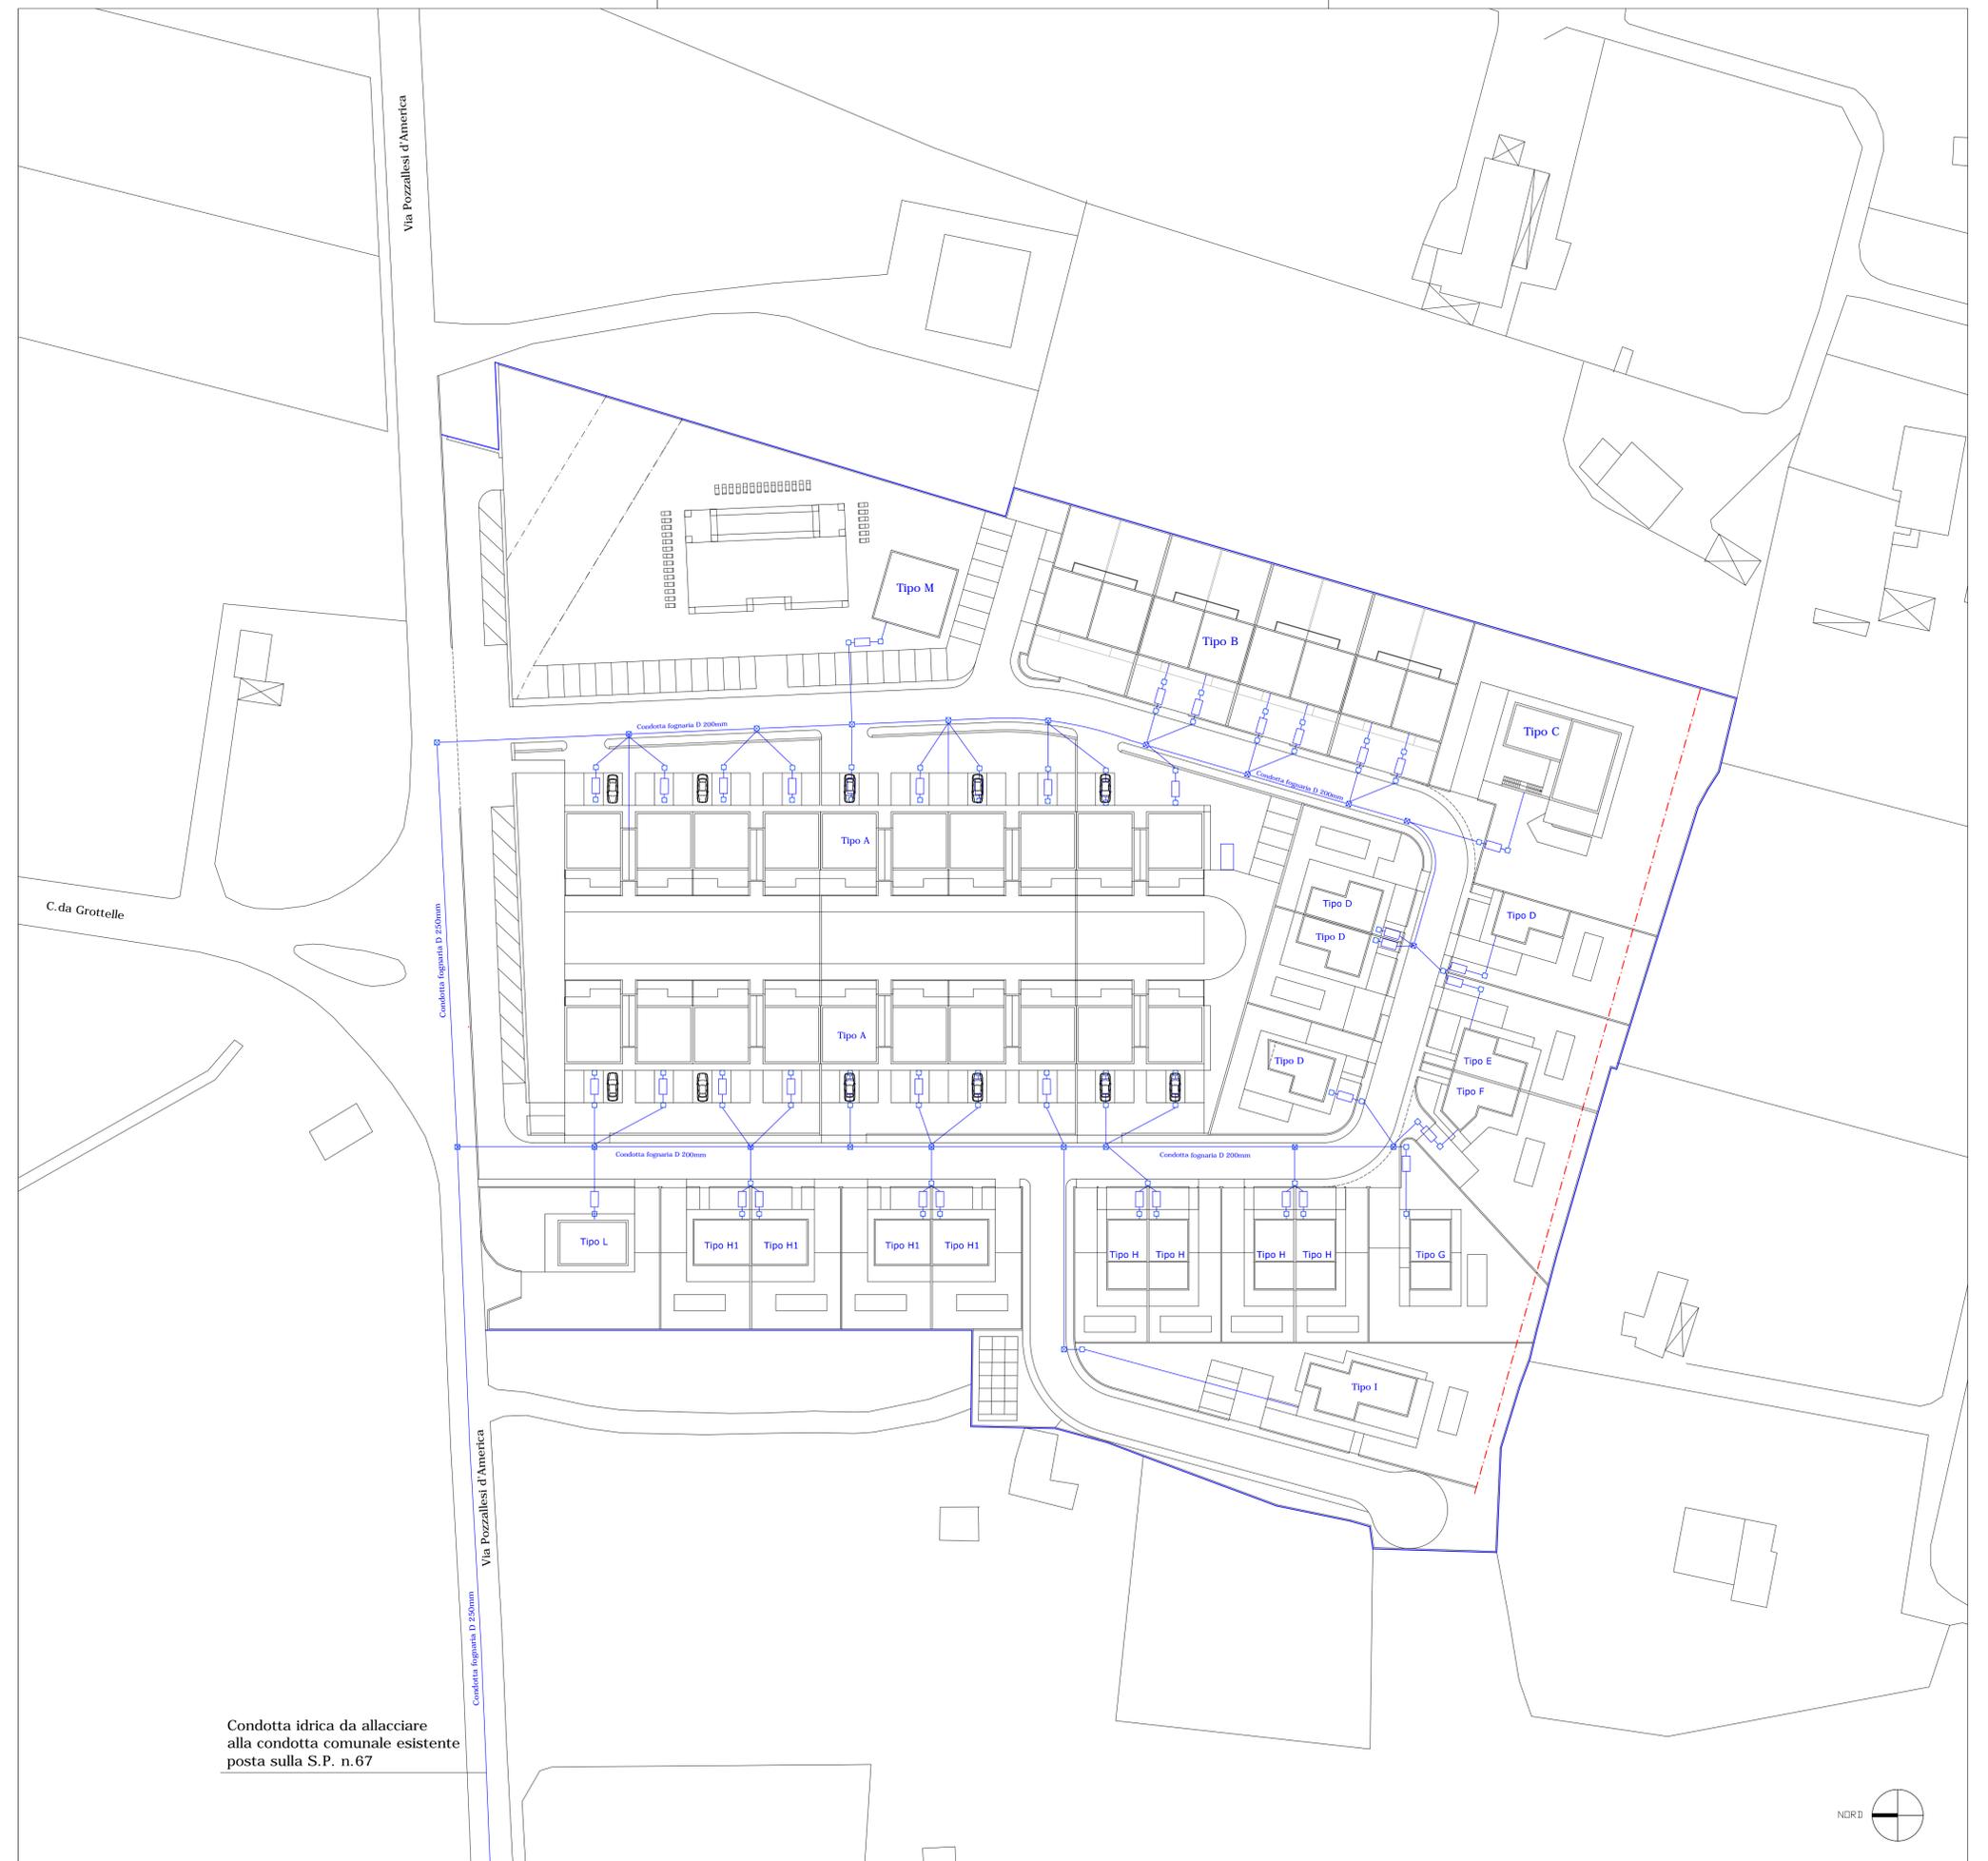

F D DESIGN

FRANCO DONZELLO - ARCHITETTO
Via Carducci n.6, 97014 Ispica, tel. 331.8090090 Pec: donzello.franco@archworldpec.it - email: archdonzello@gmail.com

COMUNE DI POZZALLO

Libero Consorzio Comunale di Ragusa

PROGETTO DI UN PIANO DI LOTTIZZAZIONE IN UN
AREA SITA IN C.DA PALMENTI VECCHI (ex Feudo Scaro)
IN AREA CT SOTTOZONA CT1 DEL P.R.G.
IN CATASTO AL FOGLIO 9
P.LLE 93-95-222-674-675-676-482-88-89-90
196-199-479-926-380-86

Tav. 14

PLANIMETRIA PROGETTO
FOGNATURA

Scala 1:500

Ditte: Distefano Marco - Distefano Silvana - Saija Pietro
Campanella Carmelo - Macauda Rosa
Cataudella Giorgio - Mattioli Santa

IL PROGETTISTA
ARCH. FRANCO DONZELLO



Condotta idrica da allacciare
alla condotta comunale esistente
posta sulla S.P. n.67

